


Avenida Frederic Rahola,

Barcelona (Barcelona)

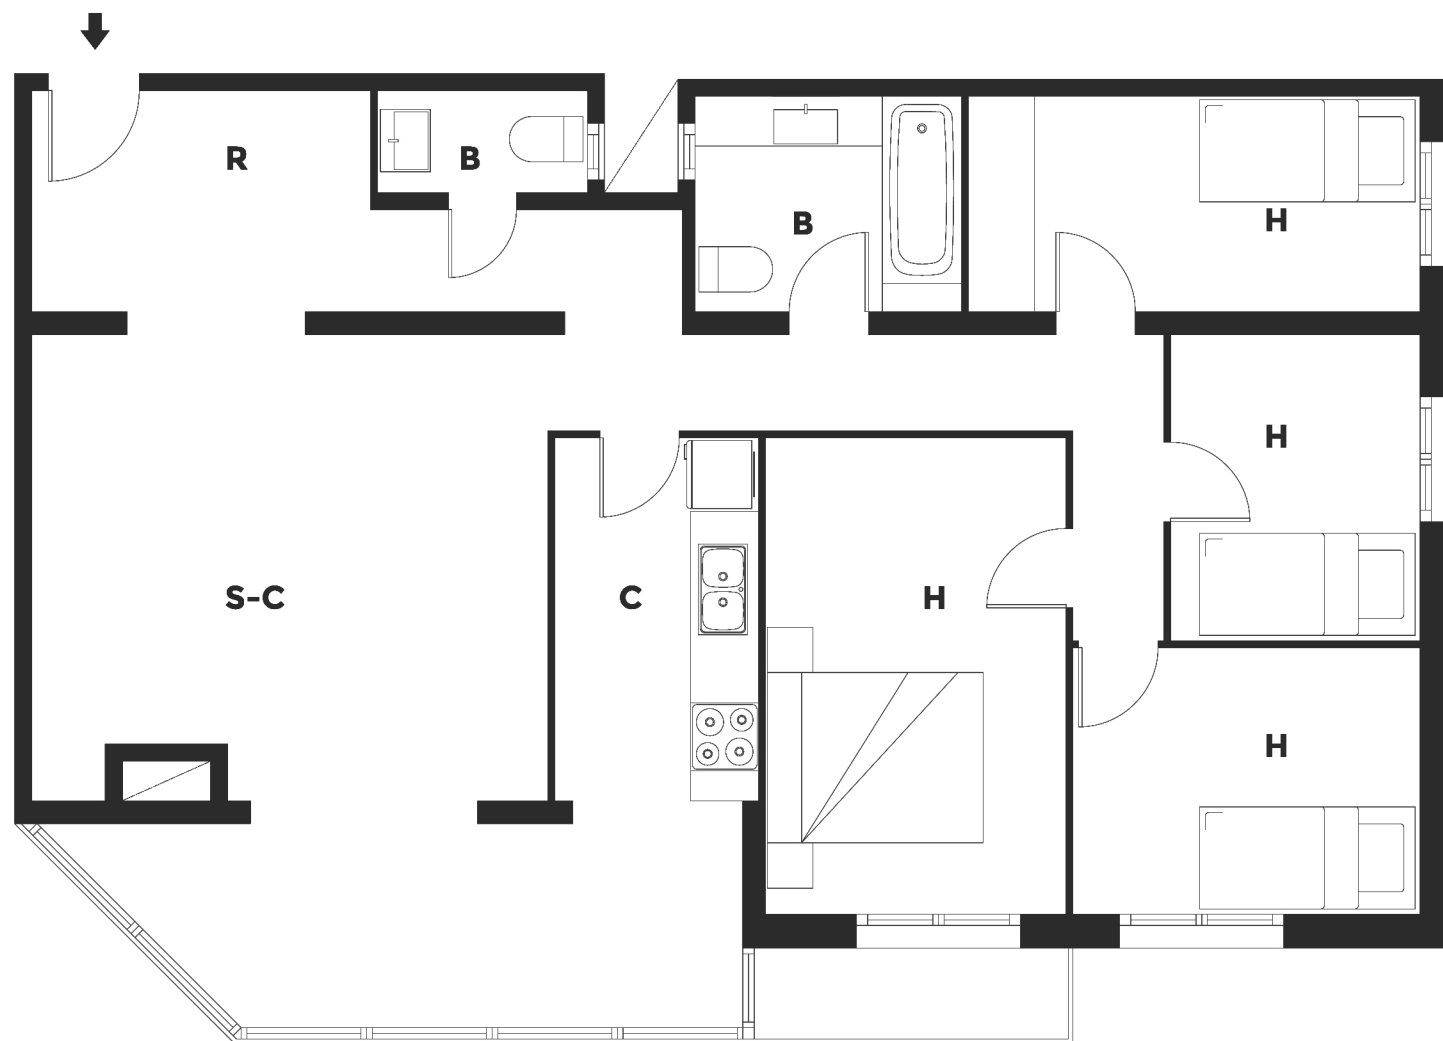

ESCALA GRÁFICA



Plano orientativo, no constituye documento contractual. Mobiliario indicativo de posible distribución.