


Piso en calle Sant Antoni Abat

Barcelona

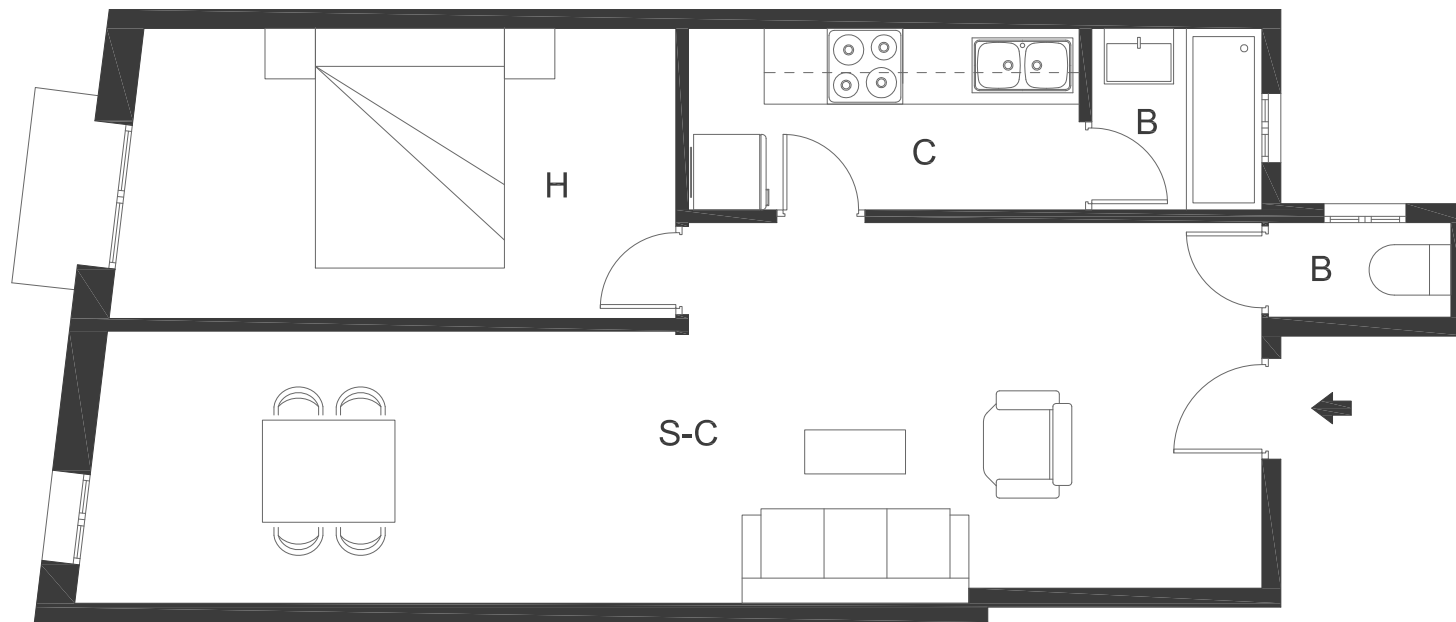

Plano orientativo, no constituye documento contractual. Mobiliario indicativo de posible distribución

