


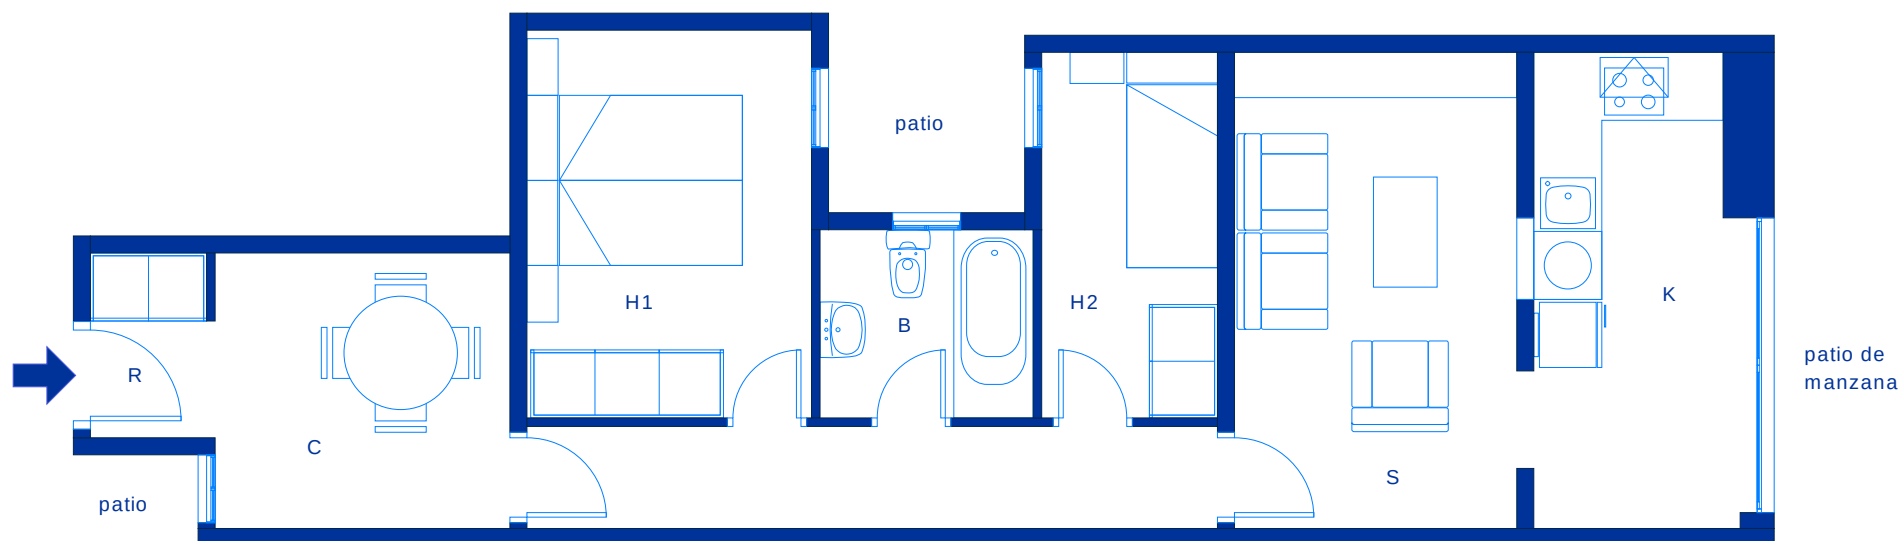

Plano orientativo, no constituye documento contractual. Mobiliario indicativo de posible distribucion

Calle Tenor Masini 59,
Barcelona (Barcelona)

ALQUÍLOVERS