

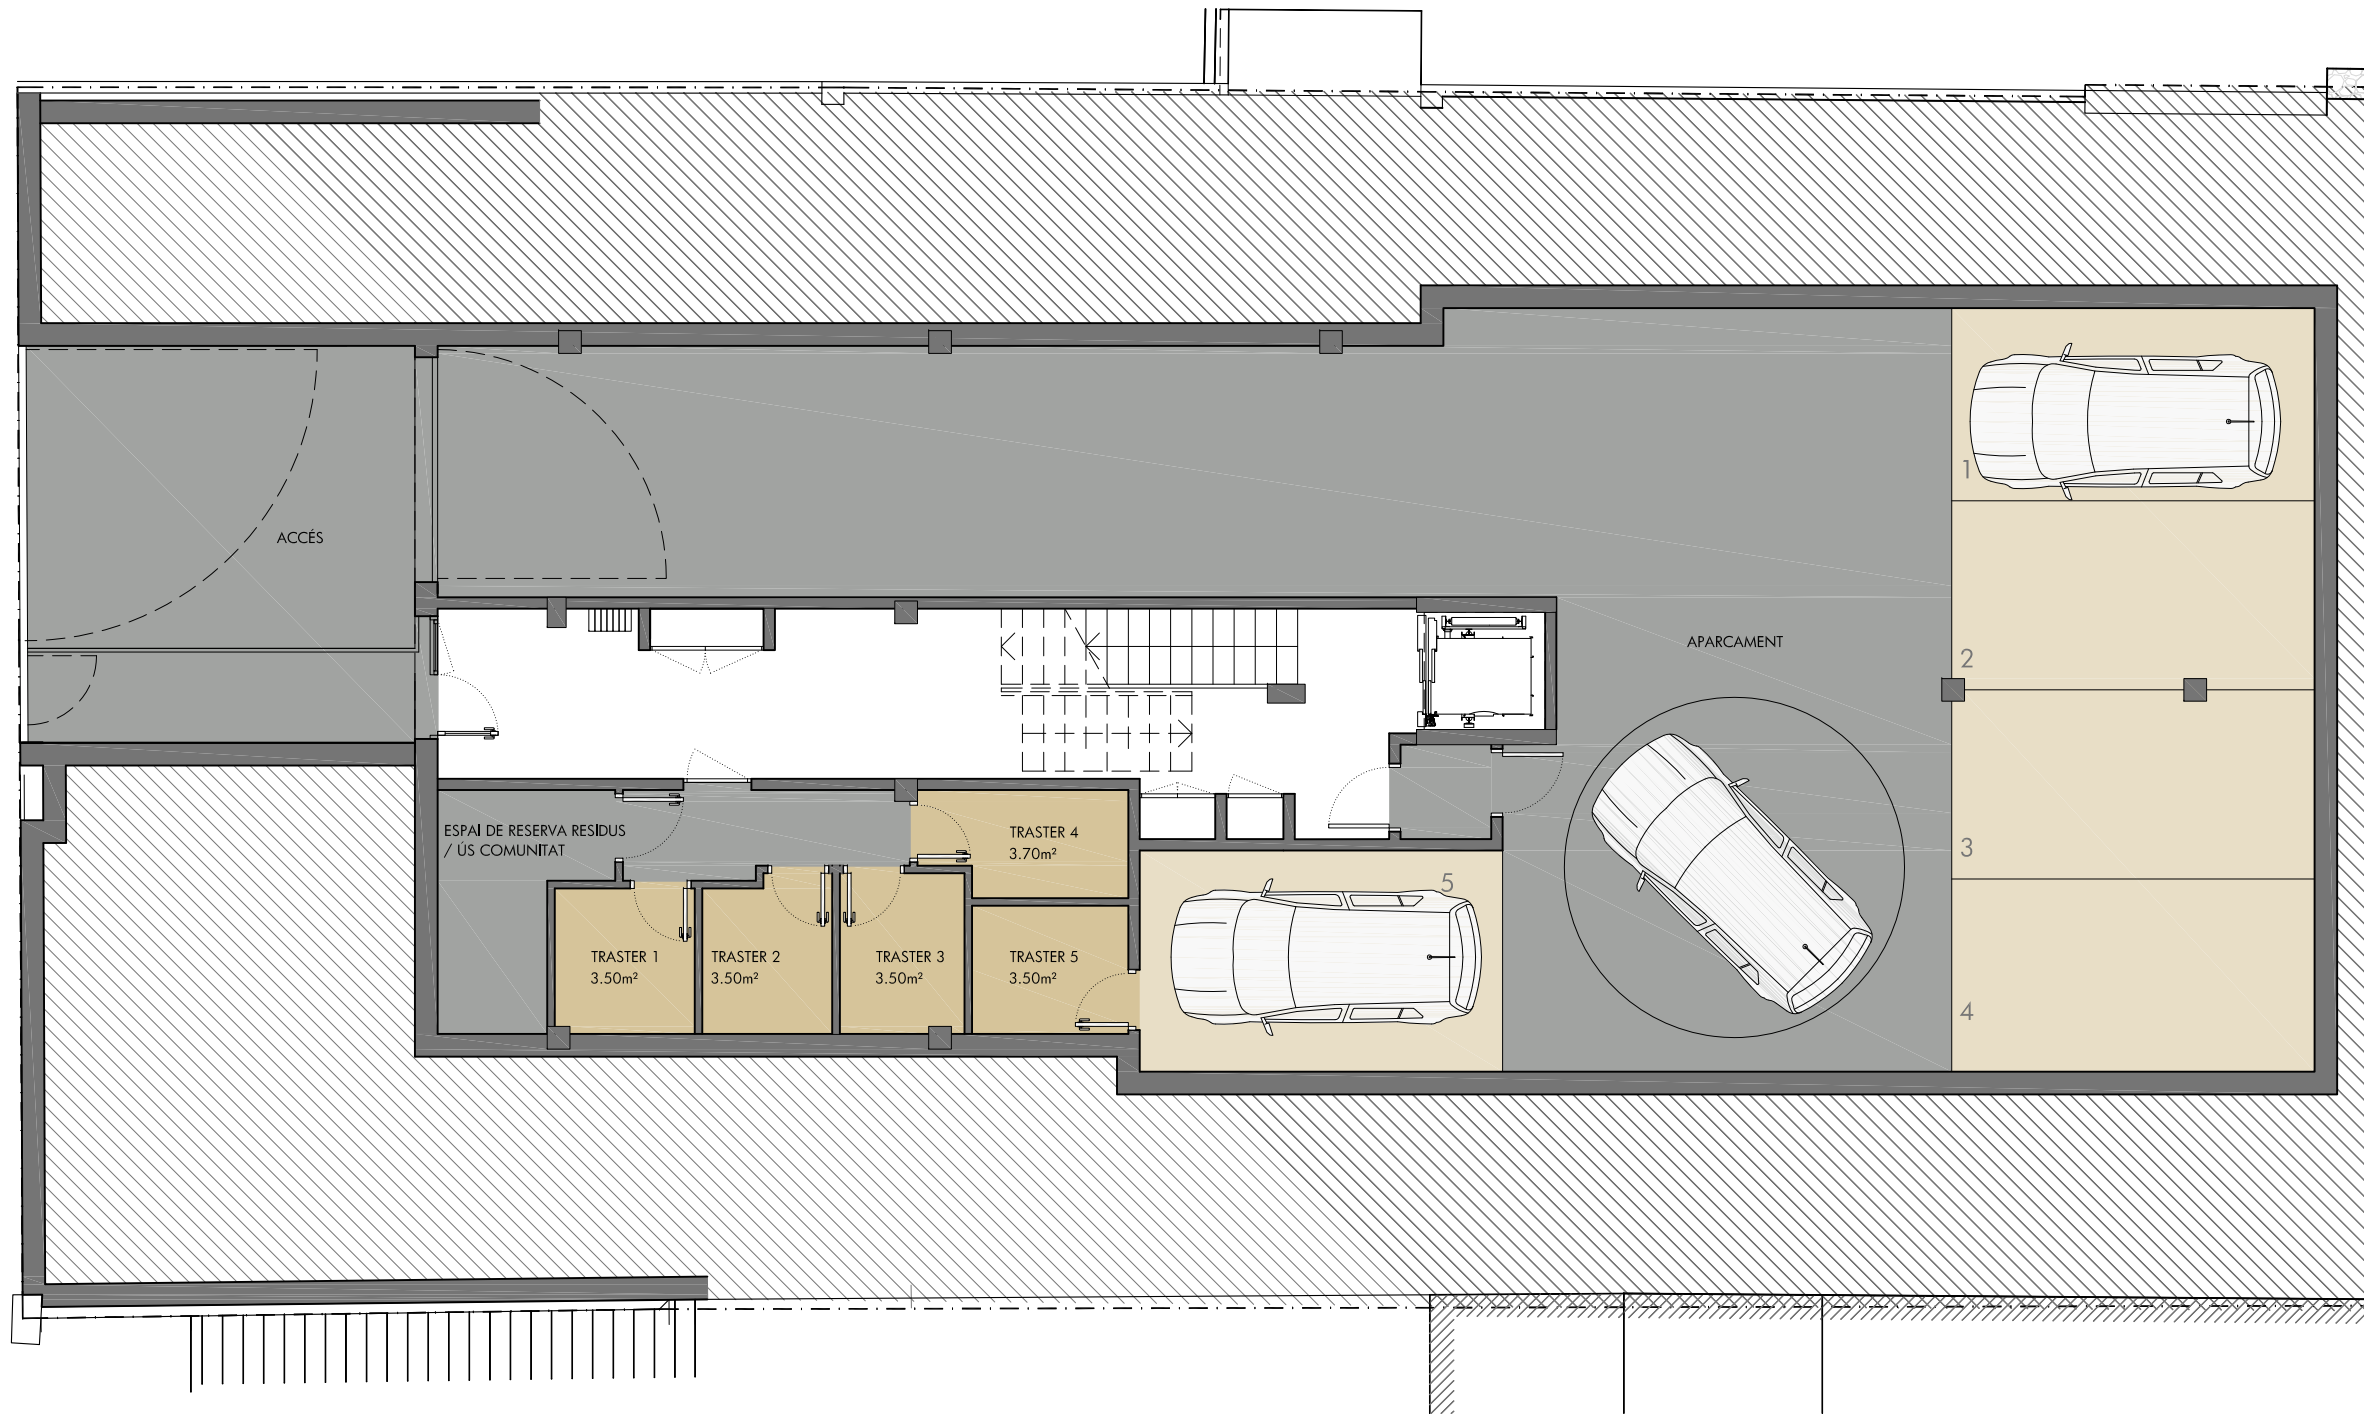


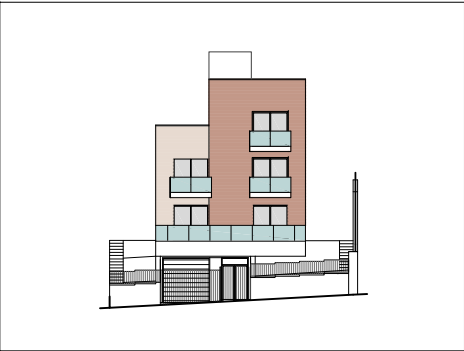

SANTA OTILIA
EDIFICI DE 5 HABITATGES
I APARCAMENTS
C/ Santa Otilia, 5
BARCELONA



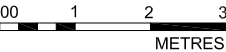


NOTA:
LES SUPERFÍCIES, MESURES, CONFIGURACIÓ, LLINDES
I ALTRES SON ELS PREVISTOS, SUBJECTES A POSSIBLES
MODIFICACIONS PER EXIGÈNCIES TÈCNiques,
JURÍDIQUES O COMERCIALS.


CALAM PROJECTES IMMOBILIARIS S.L.
ALFONS XII no. 14 - 18
TEL.: 93 218 - 75 - 95
08006 BARCELONA

AGOST 2016
REF. 15-0423

PL APARCAMENT

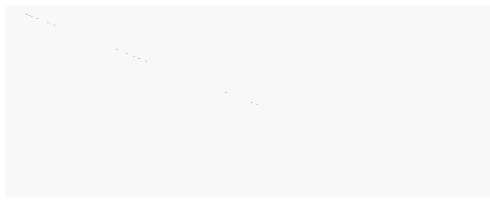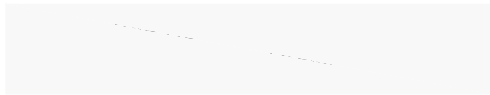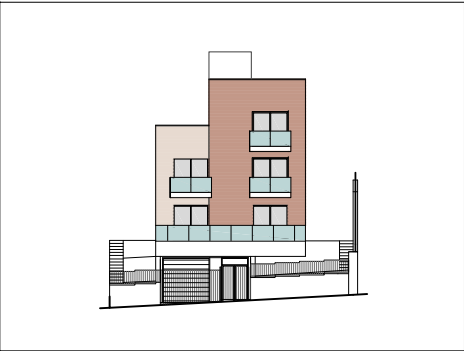

SANTA OTILIA
EDIFICI DE 5 HABITATGES
I APARCAMENTS
C/ Santa Otilia, 5
BARCELONA

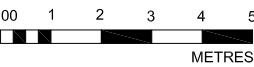




NOTA:
LES SUPERFÍCIES, MESURES, CONFIGURACIÓ, LLINDES
I ALTRES SON ELS PREVISTOS, SUBJECTES A POSSIBLES
MODIFICACIONS PER EXIGÈNCIES TÈCNIQUES,
JURÍDIQUES O COMERCIALS.

CALAM PROJECTES IMMOBILIARIS S.L.
ALFONS XII no. 14 - 18
TEL.: 93 218 - 75 - 95
08006 BARCELONA

AGOST 2016
REF. 15-0423



PL BAIXA

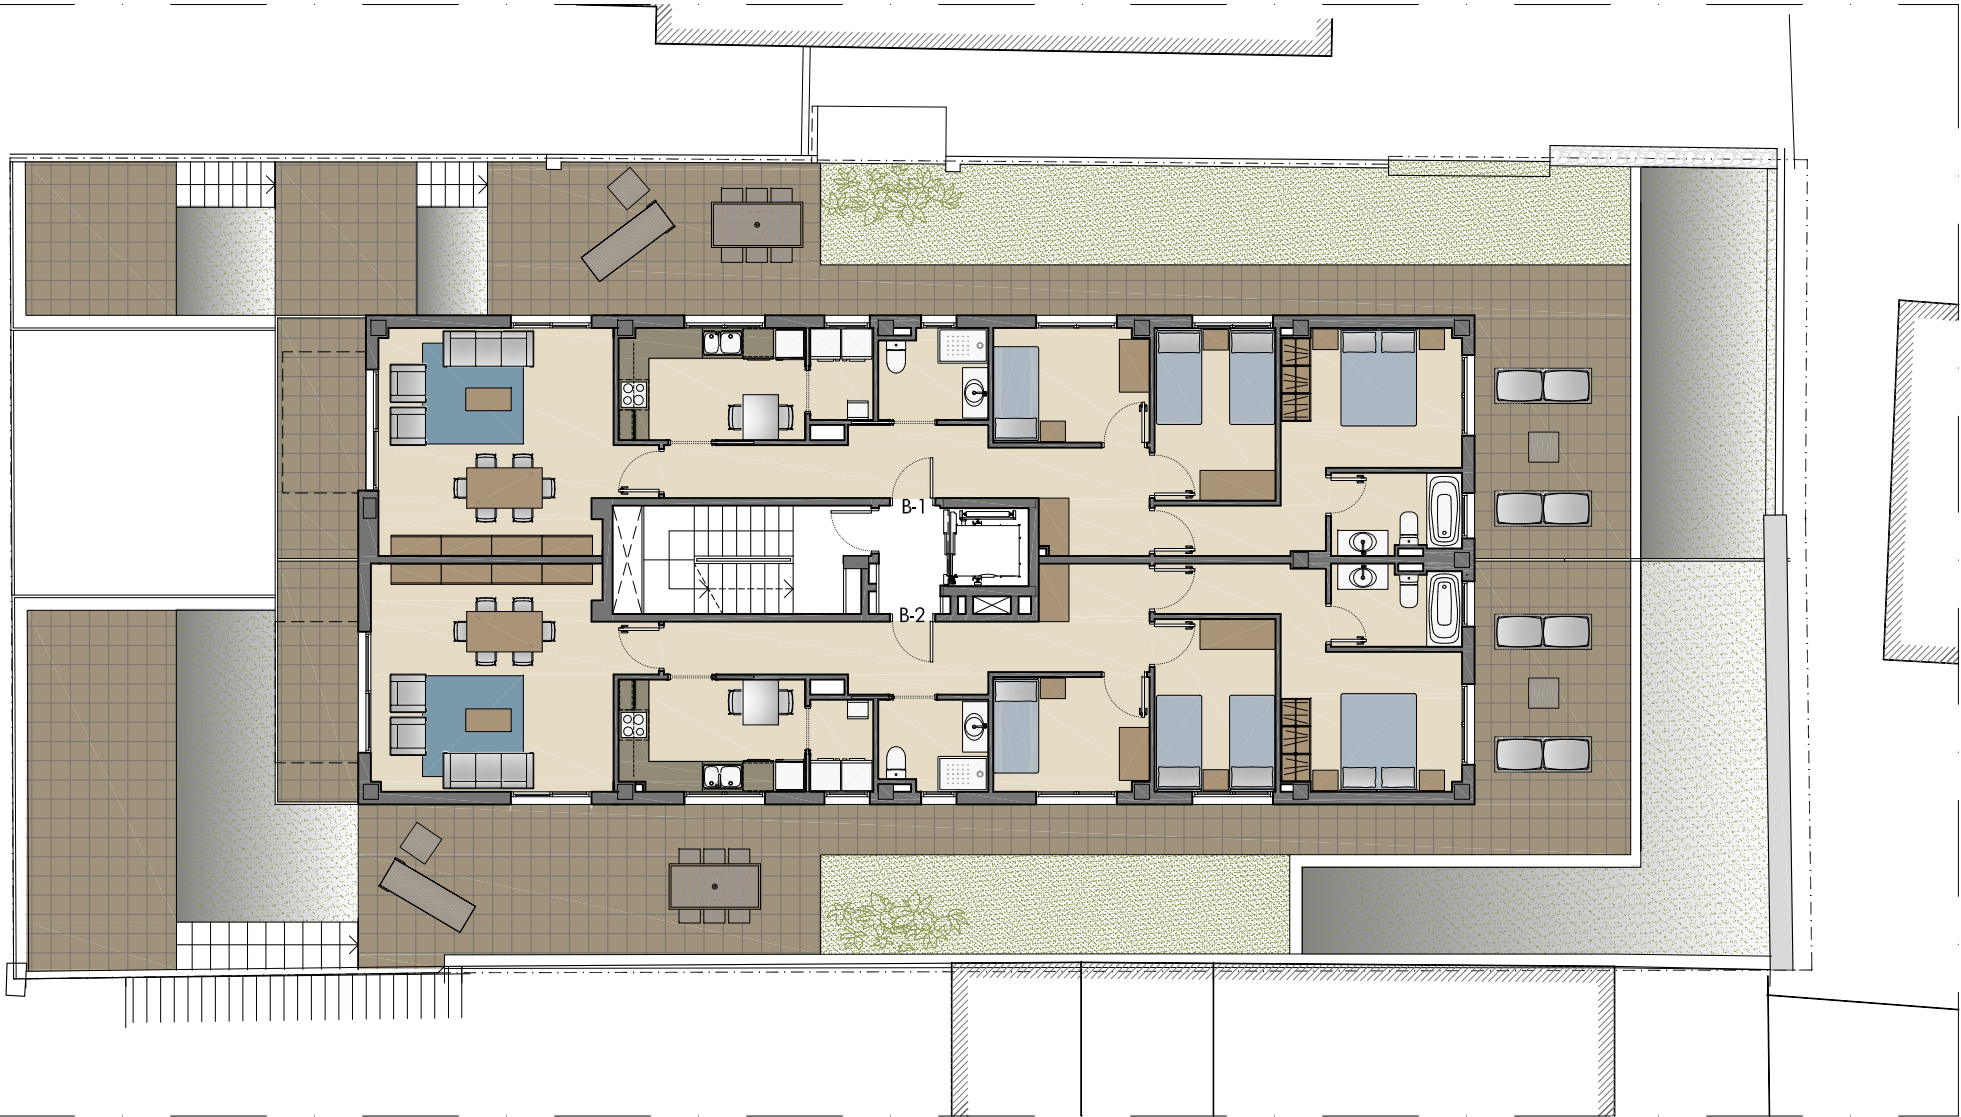

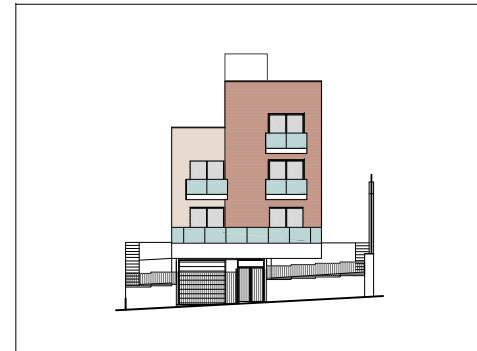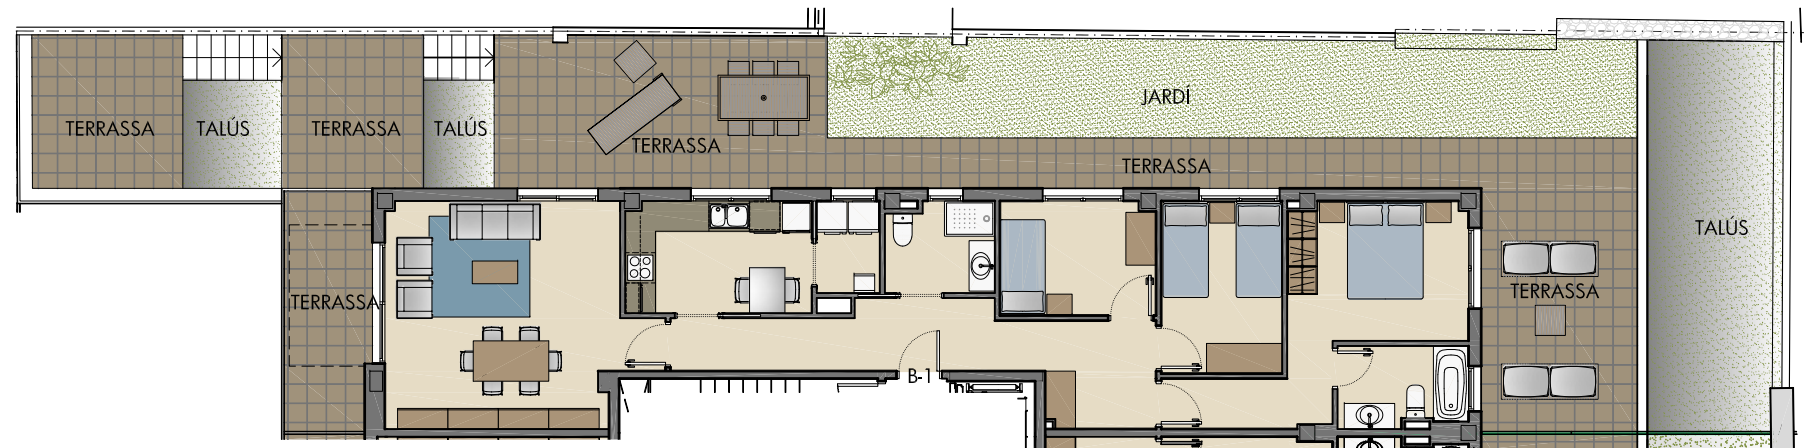


SUPERFÍCIE CONSTRUÏDA HABITATGE:
(Sense part proporcional d'elements comuns)
97.20 m²

SUPERFÍCIE HABITATGE: 82.50 m²
SUPERFÍCIE EXTERIOR:
TERRASSES: 76.80 m²
JARDÍ: 31.20 m²
TALÚS: 32.60 m²

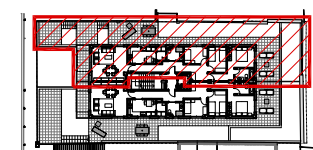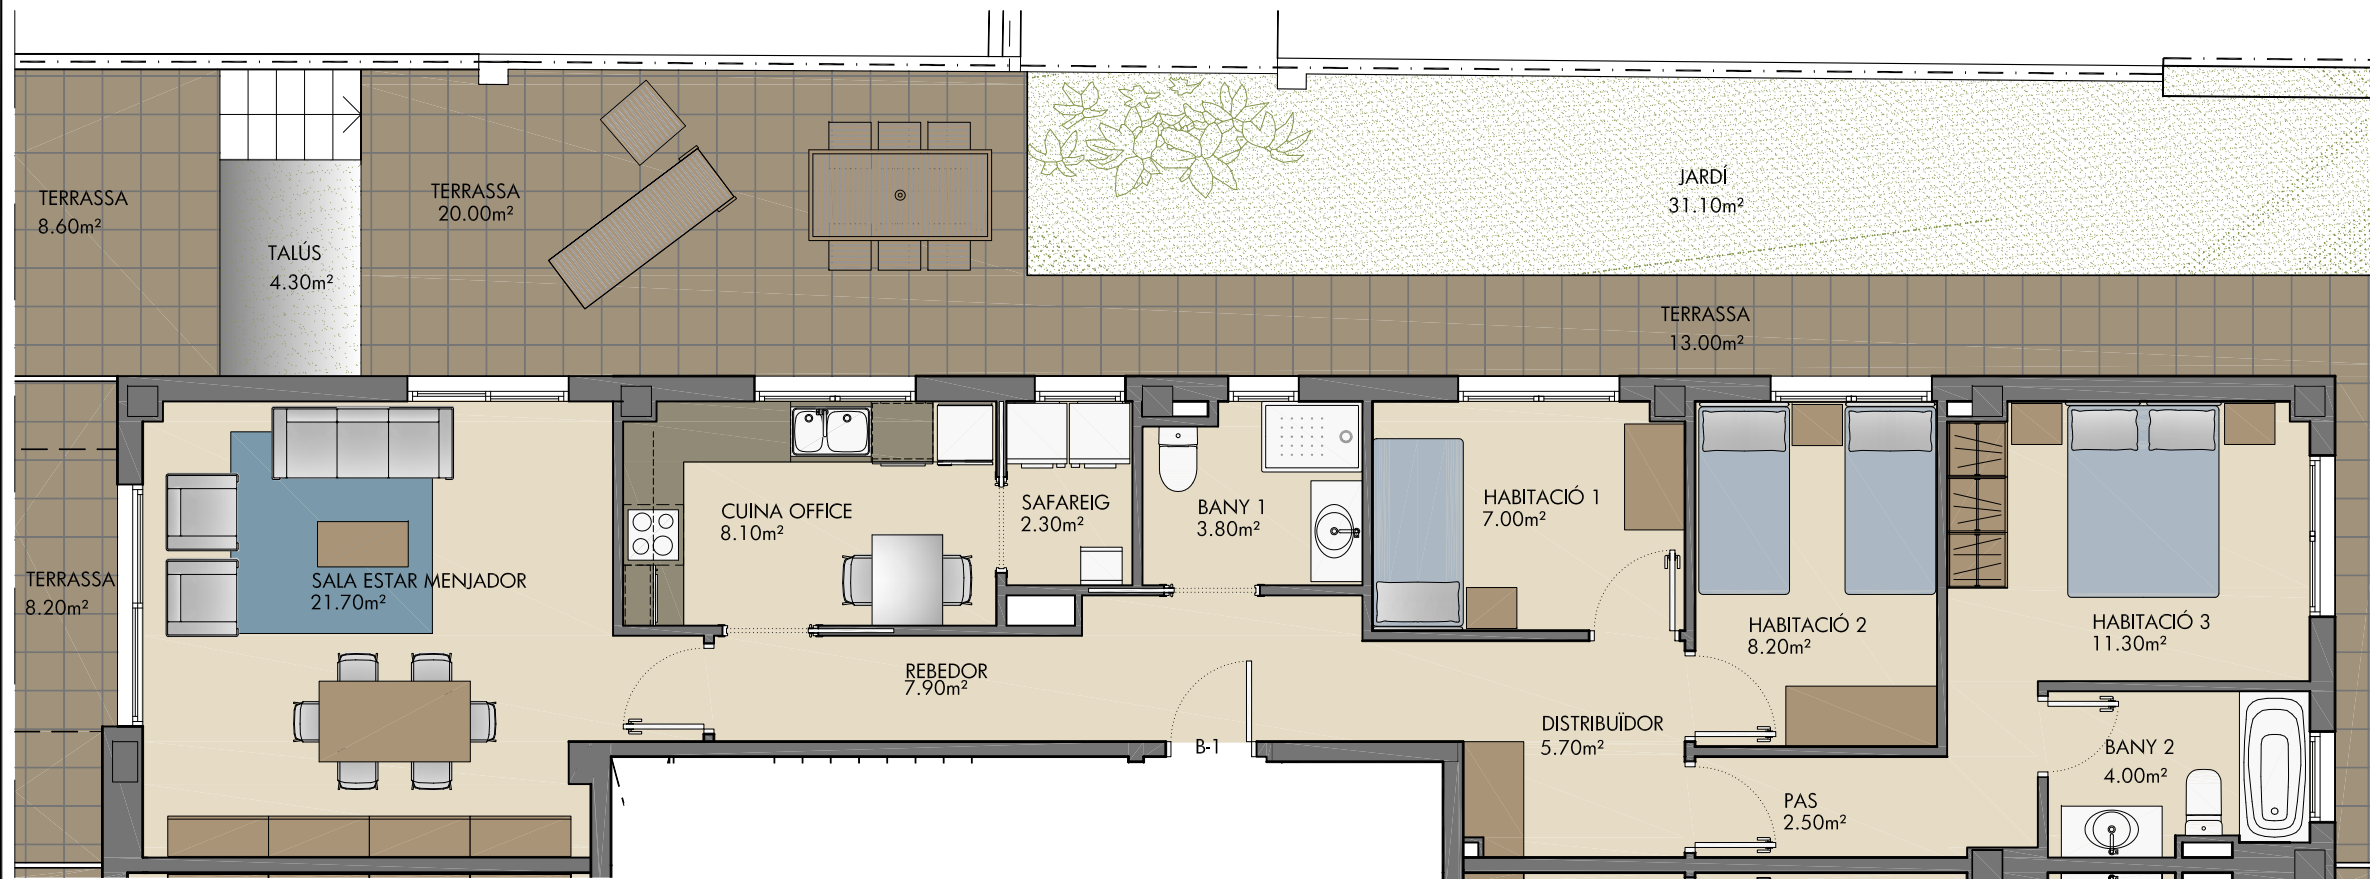

SANTA OTILIA
EDIFICI DE 5 HABITATGES
I APARCAMENTS
C/ Santa Otilia, 5
BARCELONA

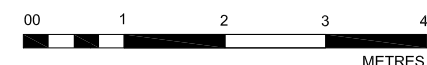


NOTA:
LES SUPERFÍCIES, MESURES, CONFIGURACIÓ, LLINDES
I ALTRES SON ELS PREVISTOS, SUBJECTES A POSSIBLES
MODIFICACIONS PER EXIGÈNCIES TÈCNIQUES,
JURÍDIQUES O COMERCIALS.


CALAM PROJECTES IMMOBILIARIS S.L.
ALFONS XII no. 14 - 18
TEL.: 93 218 - 75 - 95
08006 BARCELONA

AGOST 2016
REF. 15-0423

PL BAIXA
PORTA 1

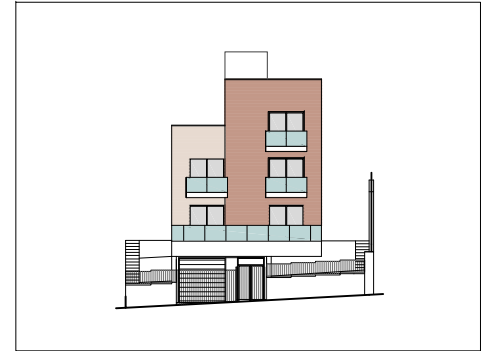

SUPERFÍCIE HABITATGE:	83.20 m²
SUPERFÍCIE EXTERIOR:	
TERRASSES:	87.50 m²
JARDÍ:	18.30 m²
TALÚS:	55.50 m²

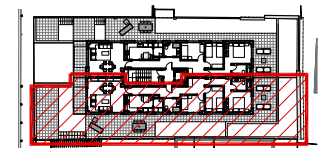



C/ Santa Otilia, 5
BARCELONA



LES SUPERFÍCIES, MESURES, CONFIGURACIÓ, LLINDES I ALTRES SON ELS PREVISTOS, SUBJECTES A POSSIBLES MODIFICACIONS PER EXIGÈNCIES TÈCNiques, JURÍDIQUES O COMERCIALS.


ALFONS XII no. 14 - 18
TEL.: 93 218 - 75 - 95
08006 BARCELONA

PL BAIXA
PORTA 2

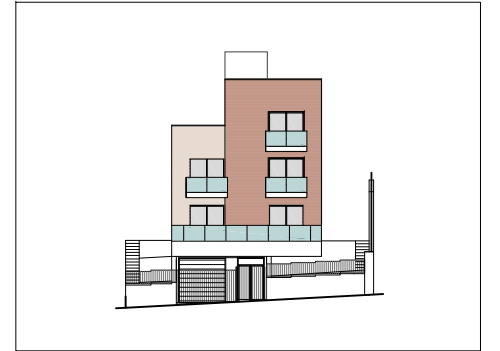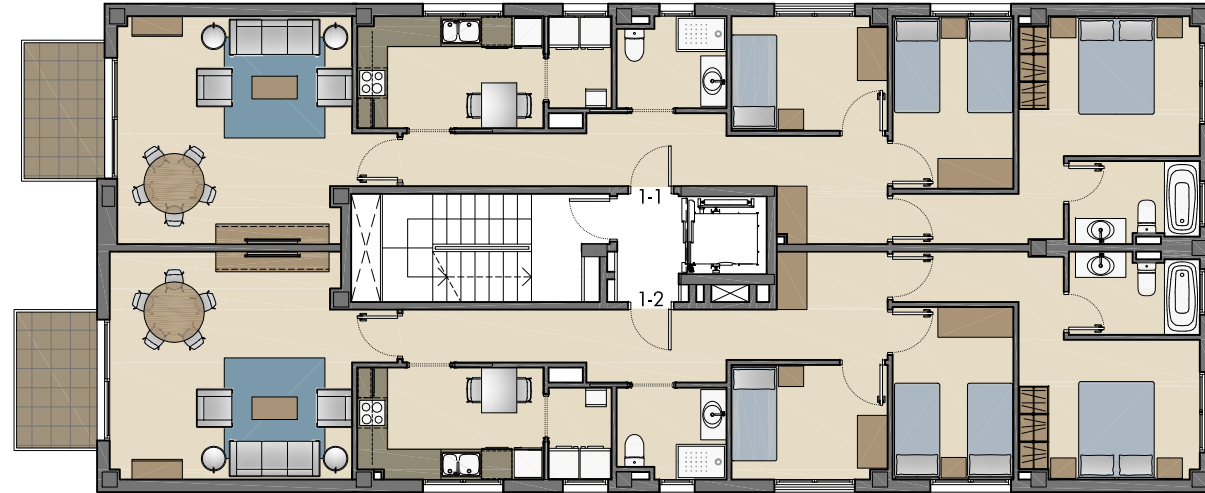


SUPERFÍCIE CONSTRUÏDA HABITATGE:
(Sense part proporcional d'elements comuns)
97.20 m²

SUPERFÍCIE HABITATGE: 82.50 m²
SUPERFÍCIE EXTERIOR:
TERRASSES: 4.60 m²

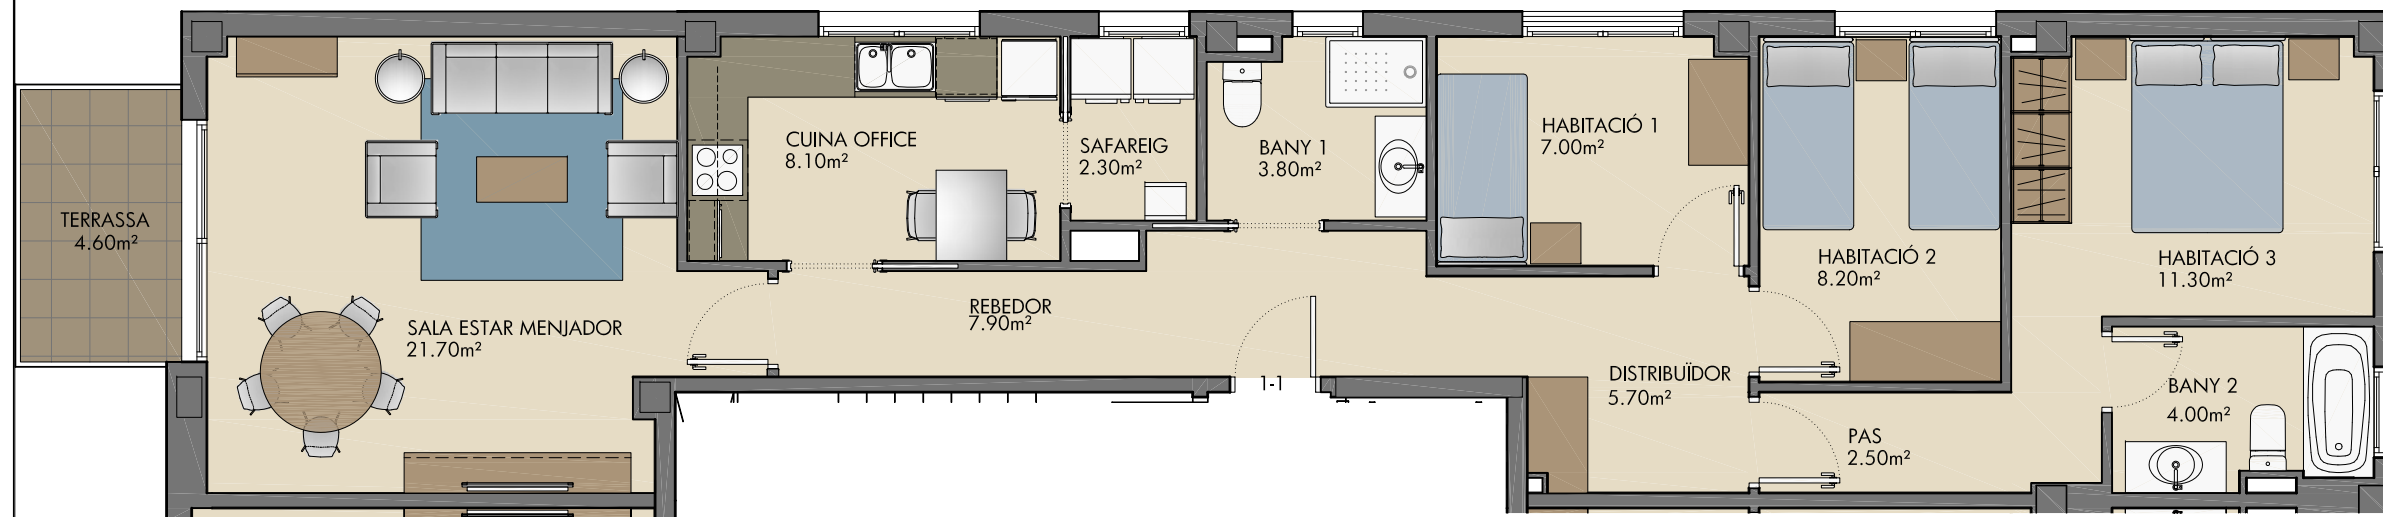

SANTA OTILIA
EDIFICI DE 5 HABITATGES
I APARCAMENTS
C/ Santa Otilia, 5
BARCELONA


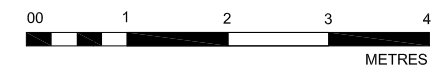


NOTA:
LES SUPERFÍCIES, MESURES, CONFIGURACIÓ, LLINDES
I ALTRES SON ELS PREVISTOS, SUBJECTES A POSSIBLES
MODIFICACIONS PER EXIGÈNCIES TÈCNIQUES,
JURÍDIQUES O COMERCIALS.

CALAM PROJECTES IMMOBILIARIS S.L.
ALFONS XII no. 14 - 18
TEL.: 93 218 - 75 - 95
08006 BARCELONA


AGOST 2016
REF. 15-0423

PL PRIMERA
PORTA 1

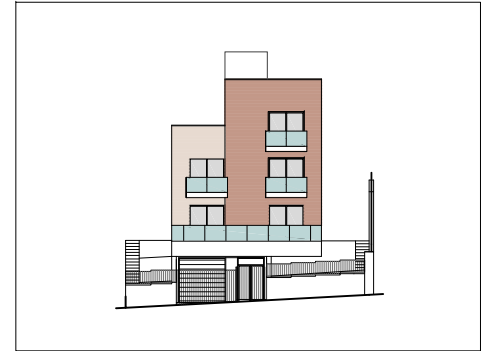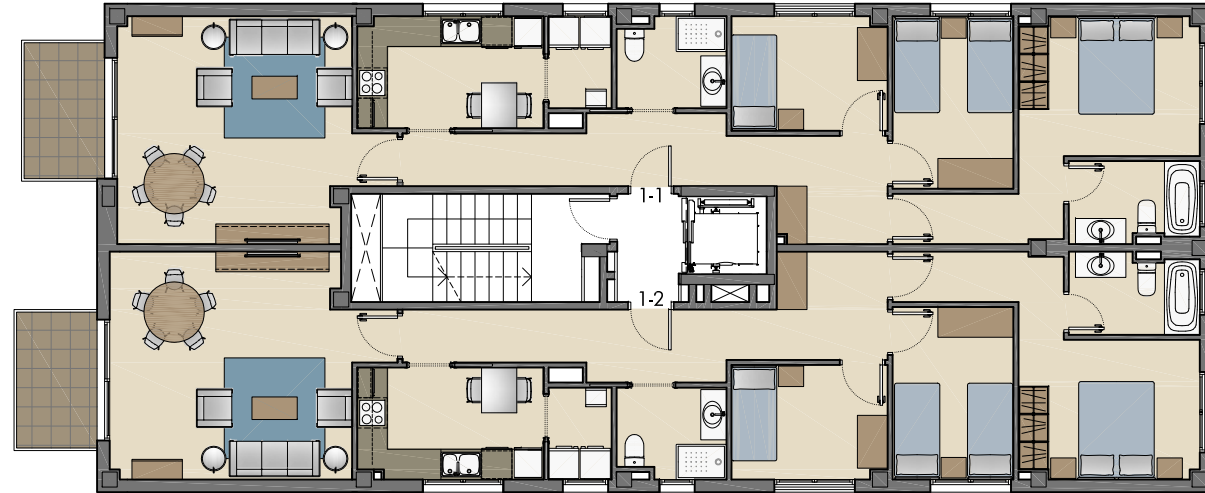

SUPERFÍCIE CONSTRUÏDA HABITATGE:
(Sense part proporcional d'elements comuns)
97.70 m²

SUPERFÍCIE HABITATGE: 83.20 m²
SUPERFÍCIE EXTERIOR:
TERRASSES: 4.60 m²

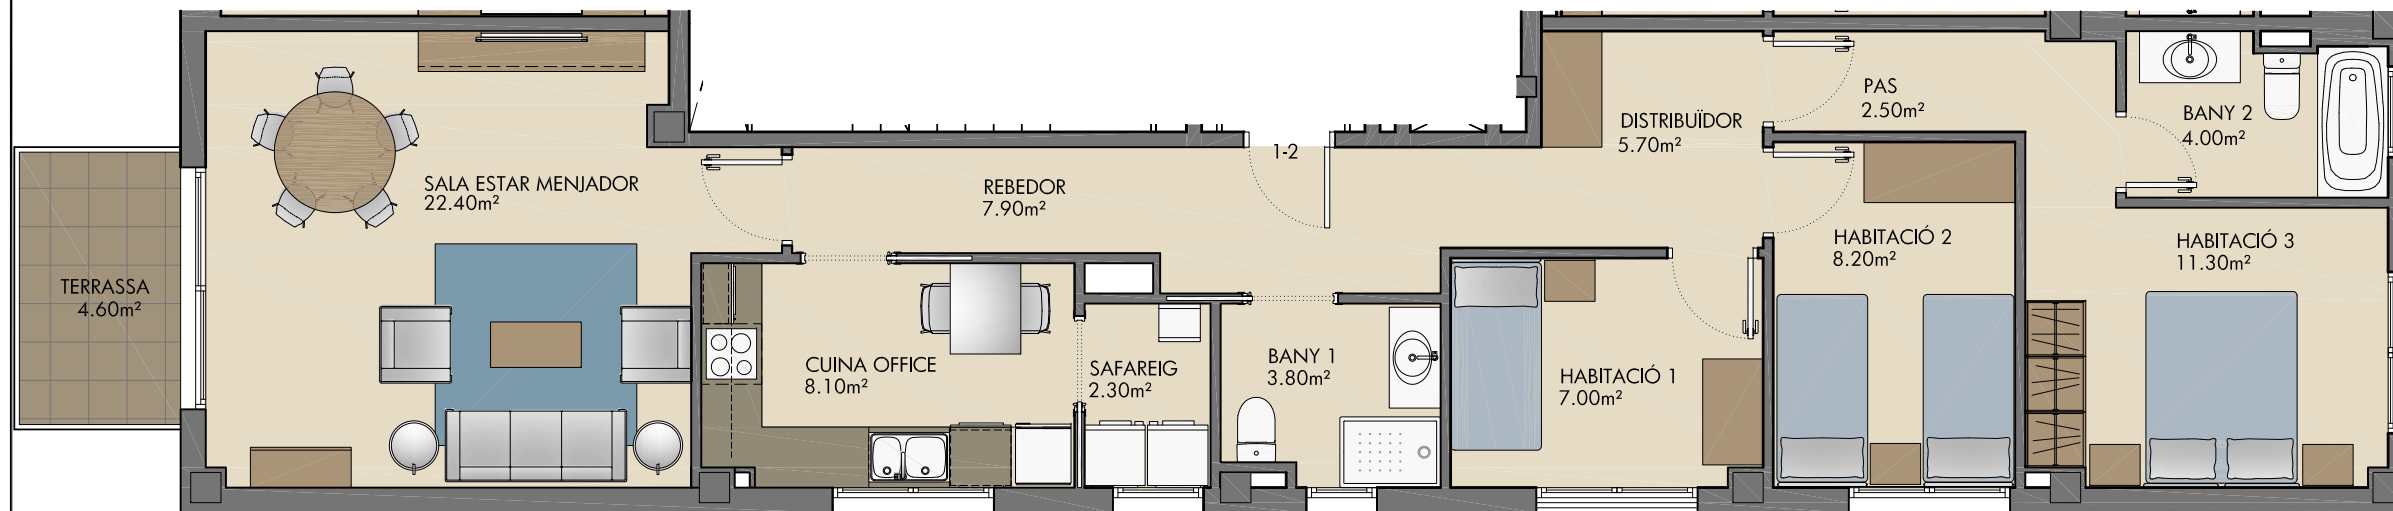

SANTA OTILIA
EDIFICI DE 5 HABITATGES
I APARCAMENTS
C/ Santa Otilia, 5
BARCELONA




NOTA:
LES SUPERFÍCIES, MESURES, CONFIGURACIÓ, LLINDES
I ALTRES SON ELS PREVISTOS, SUBJECTES A POSSIBLES
MODIFICACIONS PER EXIGÈNCIES TÈCNiques,
JURÍDIQUES O COMERCIALS.

CALAM PROJECTES IMMOBILIARIS S.L.
ALFONS XII no. 14 - 18
TEL.: 93 218 - 75 - 95
08006 BARCELONA



AGOST 2016
REF. 15-0423

PL PRIMERA
PORTA 2

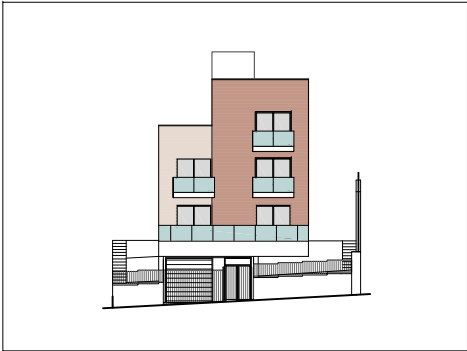


SUPERFÍCIE CONSTRUÏDA HABITATGE:
(Sense part proporcional d'elements comuns)
119.40 m²

SUPERFÍCIE HABITATGE: 100.30 m²
SUPERFÍCIE EXTERIOR:
TERRASSES: 69.20 m²

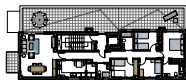 

SANTA OTILIA
EDIFICI DE 5 HABITATGES
I APARCAMENTS
C/ Santa Otilia, 5
BARCELONA

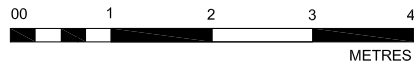

NOTA:
LES SUPERFÍCIES, MESURES, CONFIGURACIÓ, LLINDES
I ALTRES SON ELS PREVISTOS, SUBJECTES A POSSIBLES
MODIFICACIONS PER EXIGÈNCIES TÈCNiques,
JURÍDIQUES O COMERCIALS.

CALAM PROJECTES IMMOBILIARIS S.L.
ALFONS XII no. 14 - 18
TEL.: 93 218 - 75 - 95
08006 BARCELONA

AGOST 2016
REF. 15-0423

PL SEGONA
PORTA 1

