


Piso en carrer de SANT ANDREU, Santa Coloma de Gramenet (Barcelona)

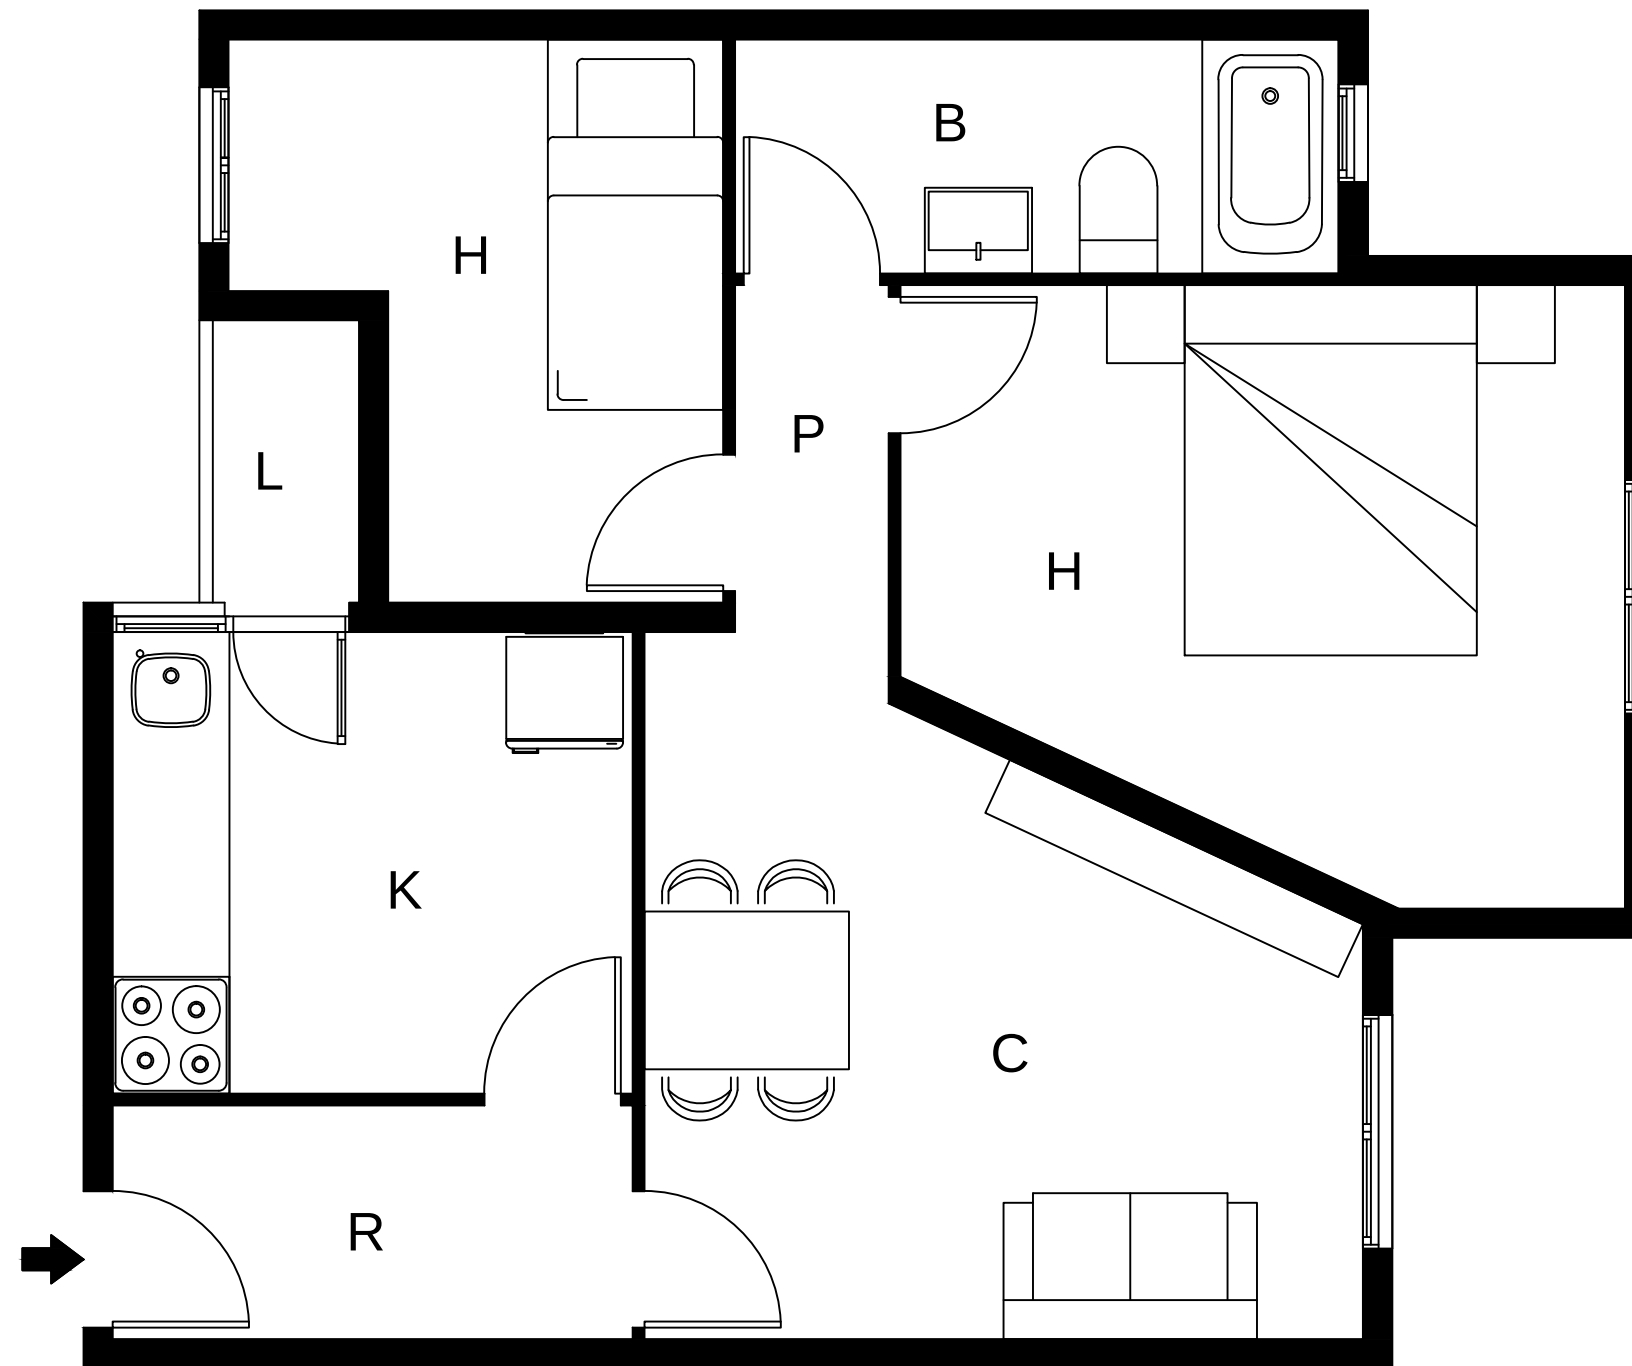

Plano orientativo, no constituye documento contractual. Mobiliario indicativo de posible distribución

