
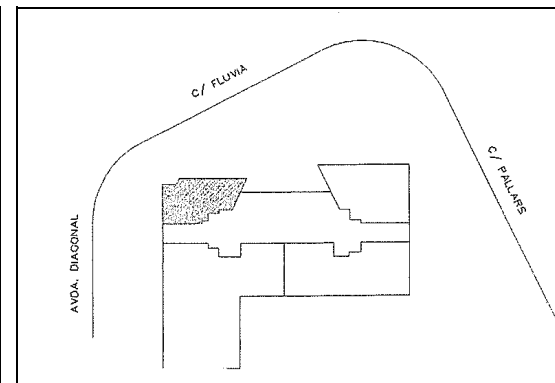


# TORRE NOVA DIAGONAL (Av. Diagonal – Fluvia)

## Situación

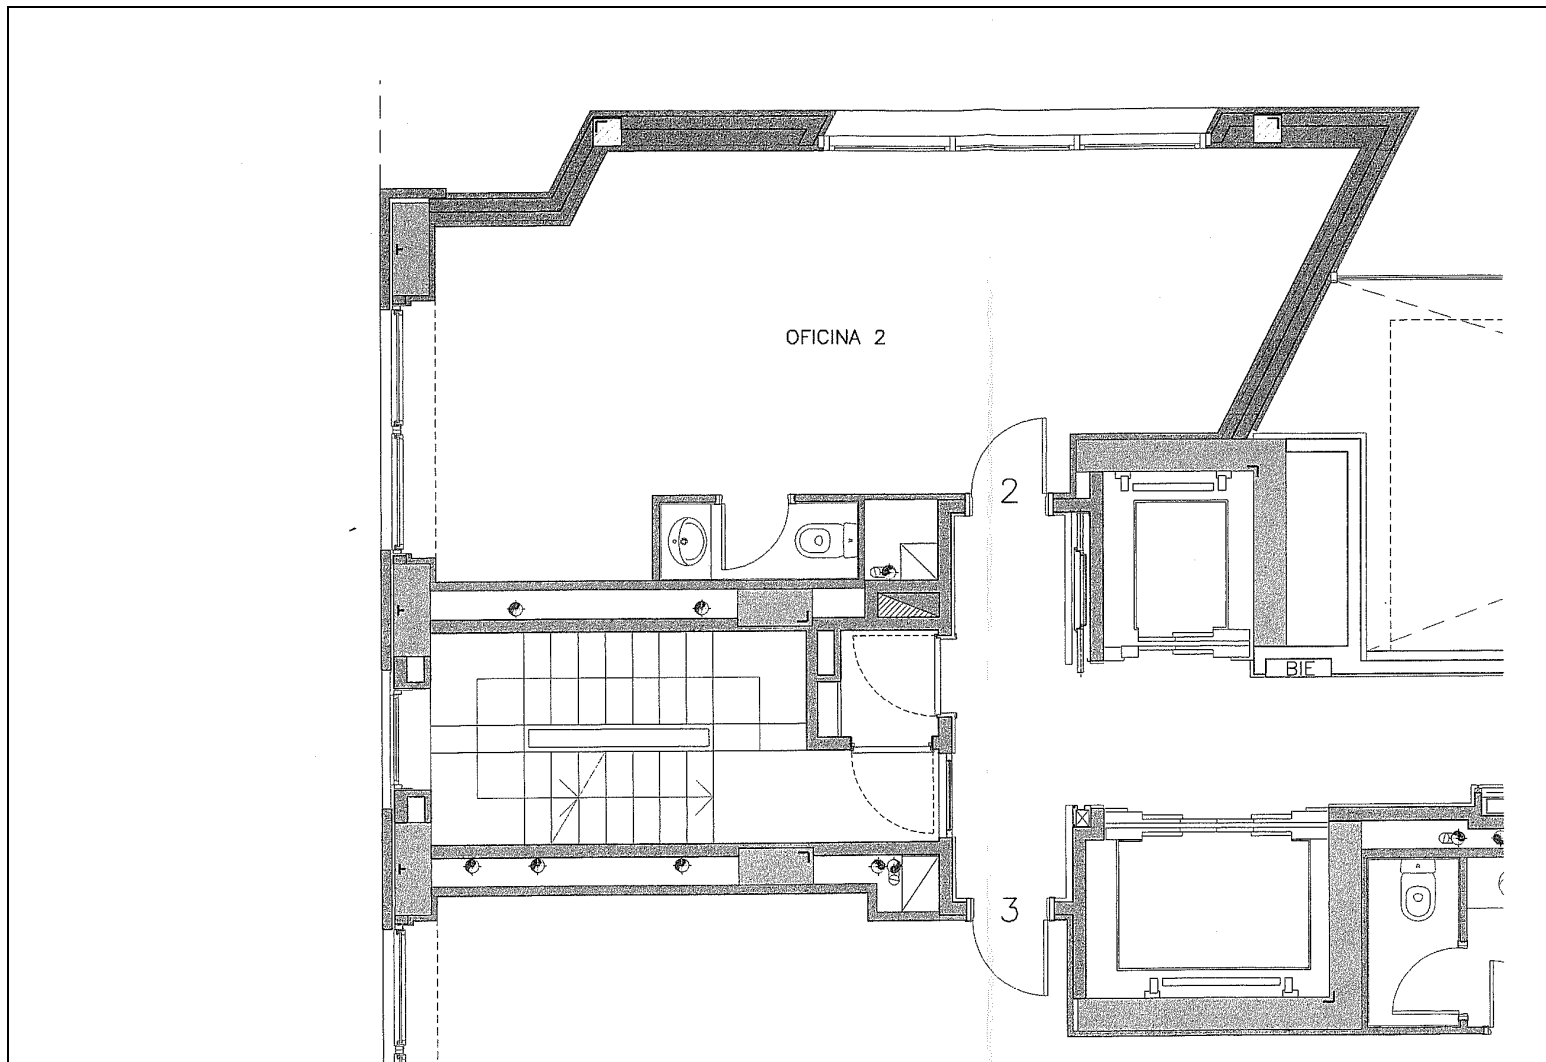

Planta 1º Puerta 2ª

Superficie útil de la oficina: 35,51 m<sup>2</sup>

Superficie construida de la oficina 47,96 m<sup>2</sup>