


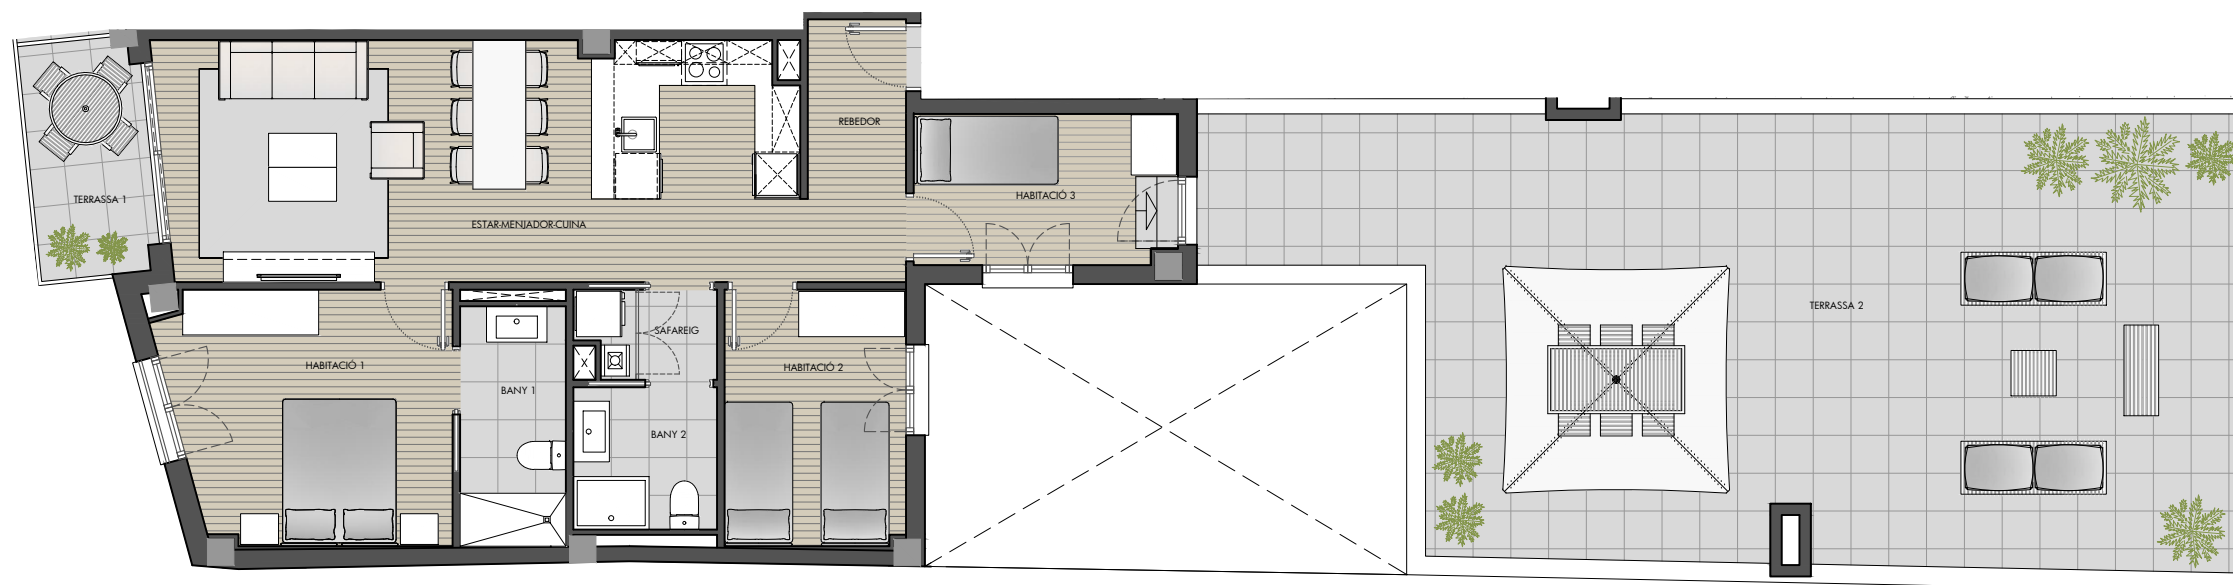


SUP. CONSTRUÏDA HABITATGE:
(Sense part proporcional d'espais comuns) 81,30m²

SUP. ÚTIL INTERIOR HABITATGE: 68,70m²

SUP. ÚTIL EXTERIOR HABITATGE: 74,30m²

TERRASSA 1: 4,50m²

TERRASSA 2: 69,80m²

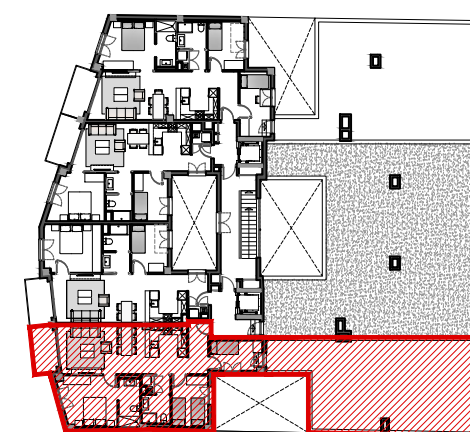

CERDANYOLA
EDIFICI DE 24 HABITATGES
AMB APARCAMENTS
Carrer Circumval·lació Baixa, 18-20-22-24
Passeig de la Riera, 11-12-13
CERDANYOLA DEL VALLÈS, BARCELONA

A3: 1/50

00 0,5 01 1,50 2,00 2,50
metres

NOTA:

LES SUPERFÍCIES, MESURES, CONFIGURACIÓ, LLINDES
I ALTRES SON ELS PREVISTOS, SUBJECTES A POSSIBLES
MODIFICACIONS PER EXIGÈNCIES TÈCNiques,
JURÍDiques O COMERCIALS.

DUC PROJECTES IMMOBILIARIS S.L.

ALFONS XII no. 14 - 18
TEL.: 93 218 - 75 - 95
08006 BARCELONA

JUNY 2022
REF. 22-0507

3r PIS - PORTA 4a