


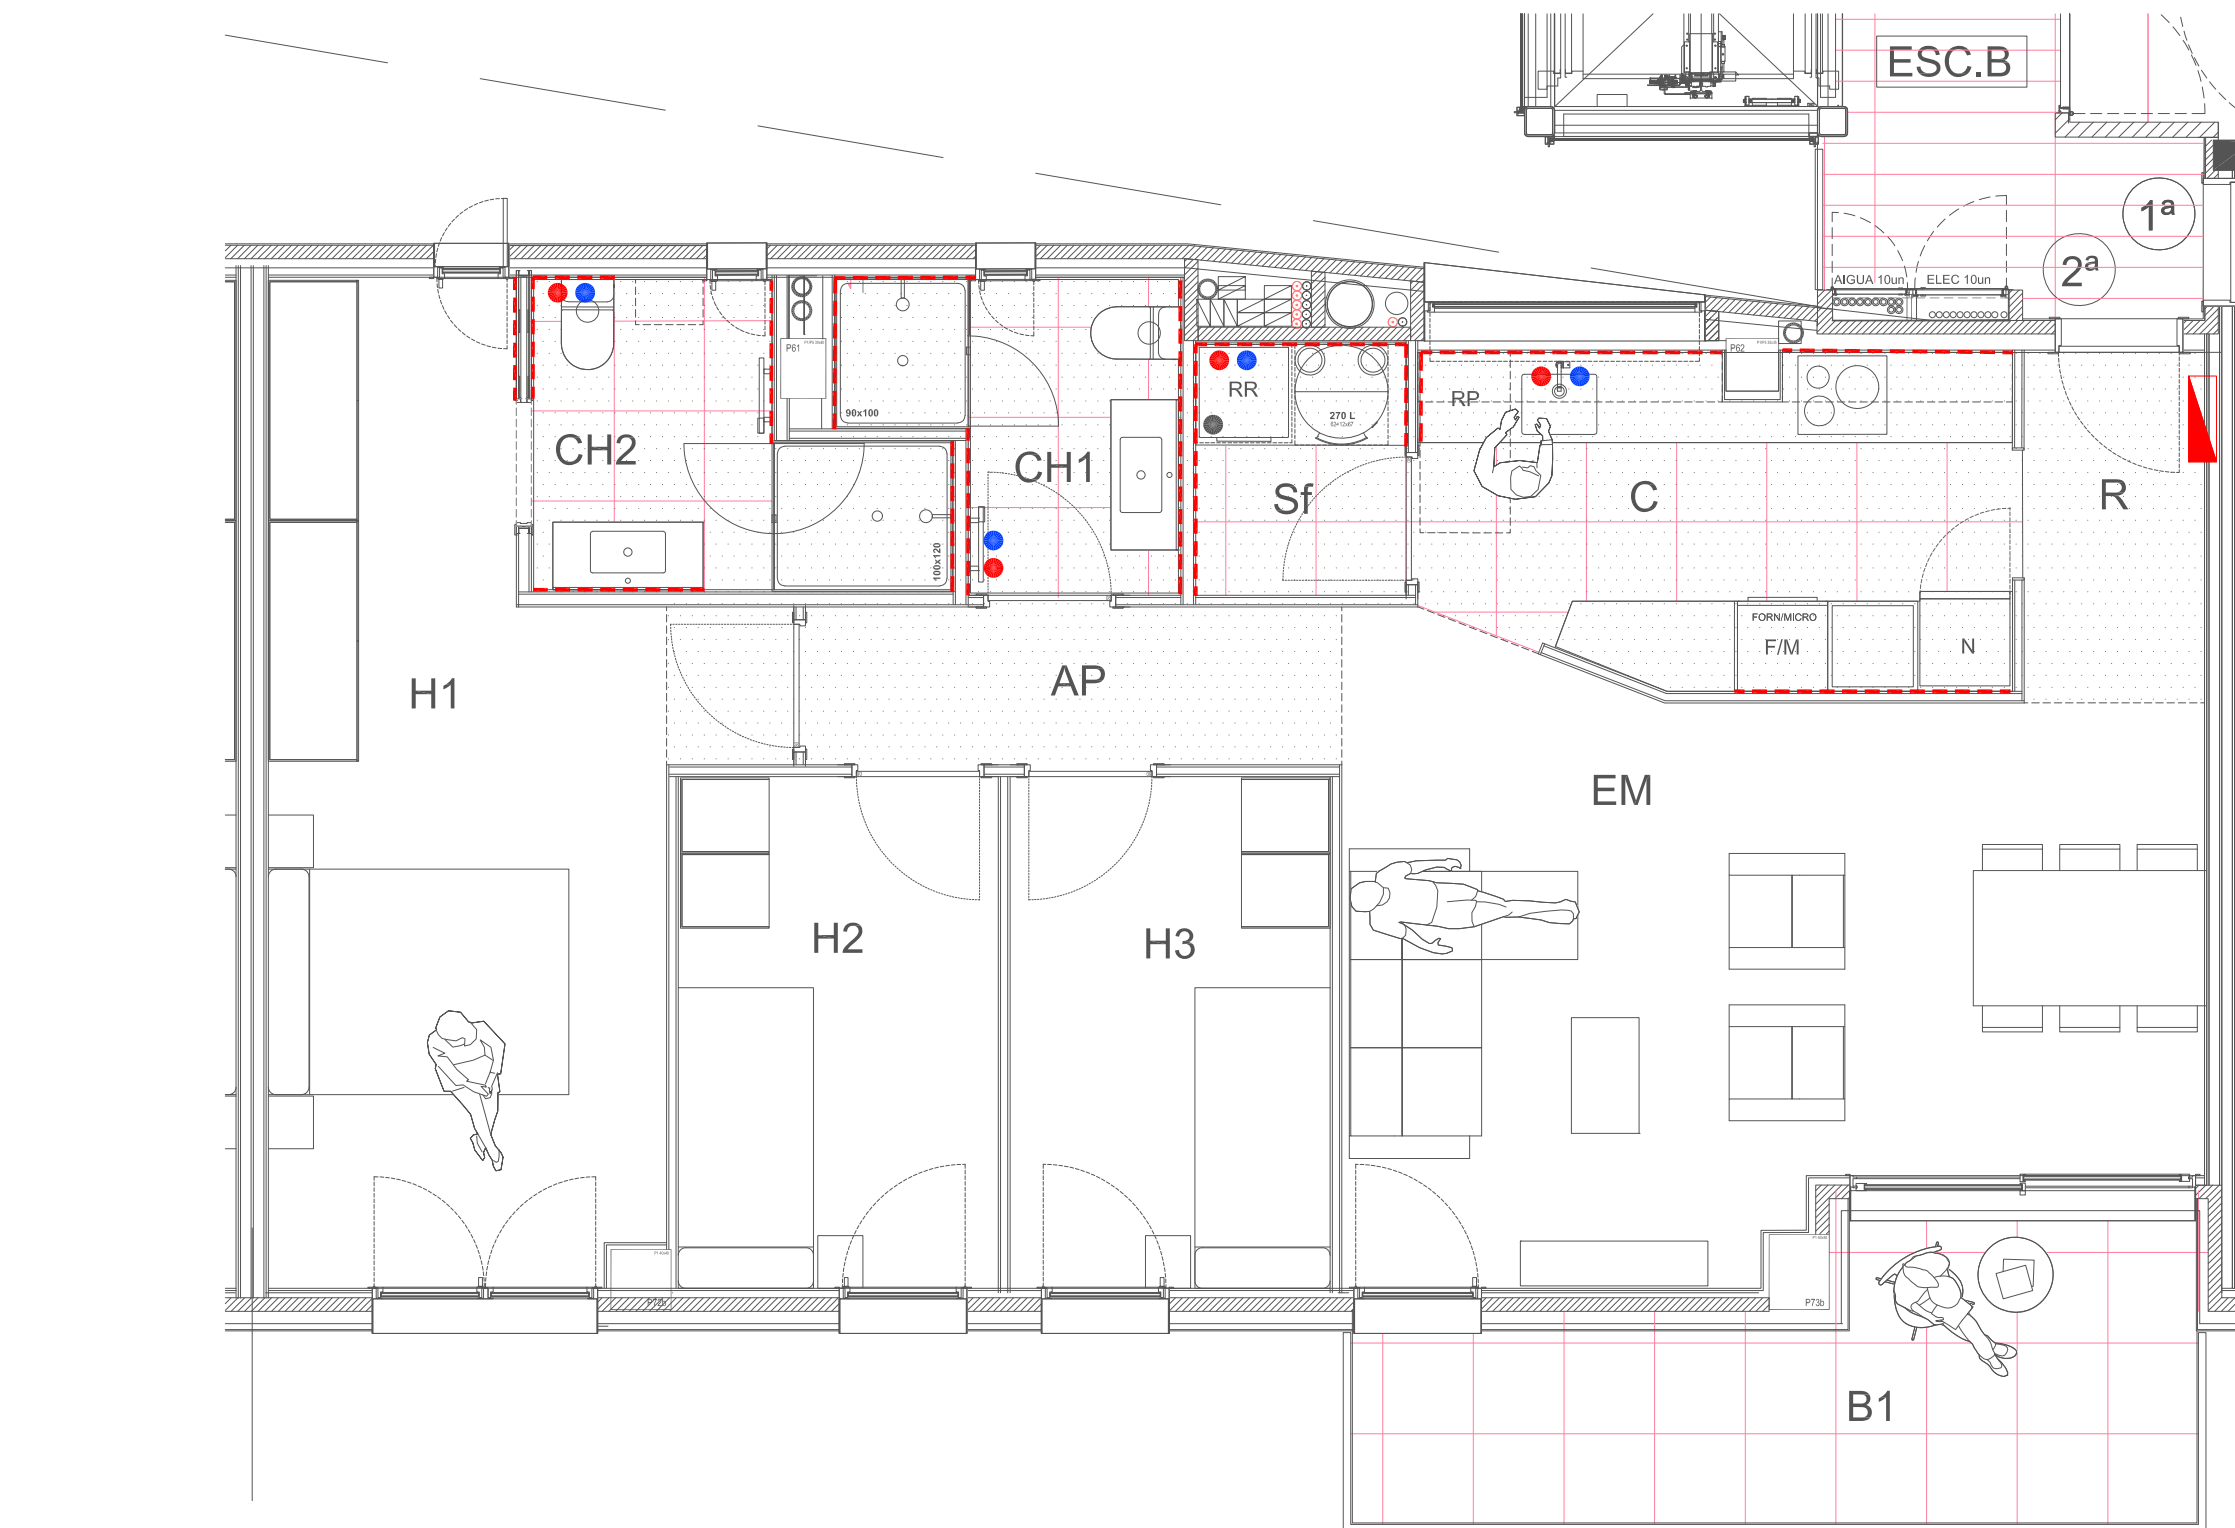

HABITATGE TIPUS 3H_2.1

ESC. B - P1 PORTA 2

Peça	Superfície útil
EM	ESTAR - MENJADOR 21,10 m2
C	CUINA 8,27 m2
Sf	SAFAREIG 2,34 m2
H1	HABITACIÓ 1 16,40 m2
H2	HABITACIÓ 2 7,25 m2
H3	HABITACIÓ 3 7,25 m2
CH 1	CAMBRA HIGIÈNICA 1 3,76 m2
CH 2	CAMBRA HIGIÈNICA 2 4,44 m2
R	REBEDOR 2,80 m2
AP	AREA DE PAS 3,75 m2


TOTAL ÚTIL INTERIOR 77,36 m2

B1 BALCÓ 1 9,07 m2

TOTAL ÚTIL EXTERIOR B1 9,07 m2

Superfície construïda
TOTAL CONSTRUÏDA INTERIOR 90,39 m2
SUP. CONST. EXTERIOR 9,60 m2
TOTAL SUP. CONSTRUÏDA 95,19 m2
(SUP. CONST. EXT 50%)

- Quadre elèctric i telecomunicacions
- Superfície NO perforable
- Clau pas Aigua Freda
- Clau pas Aigua Calenta
- Clau general Aigua Habitatge

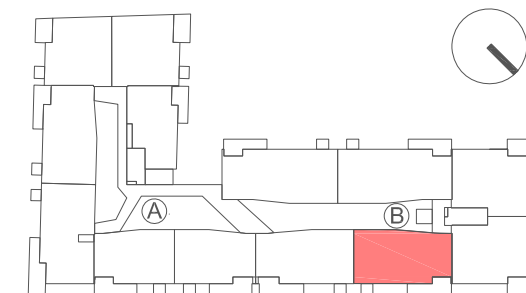

0 1 2 5m

Aquesta informació no es contractual i podrà ser modificada segons exigències de la seva execució final