


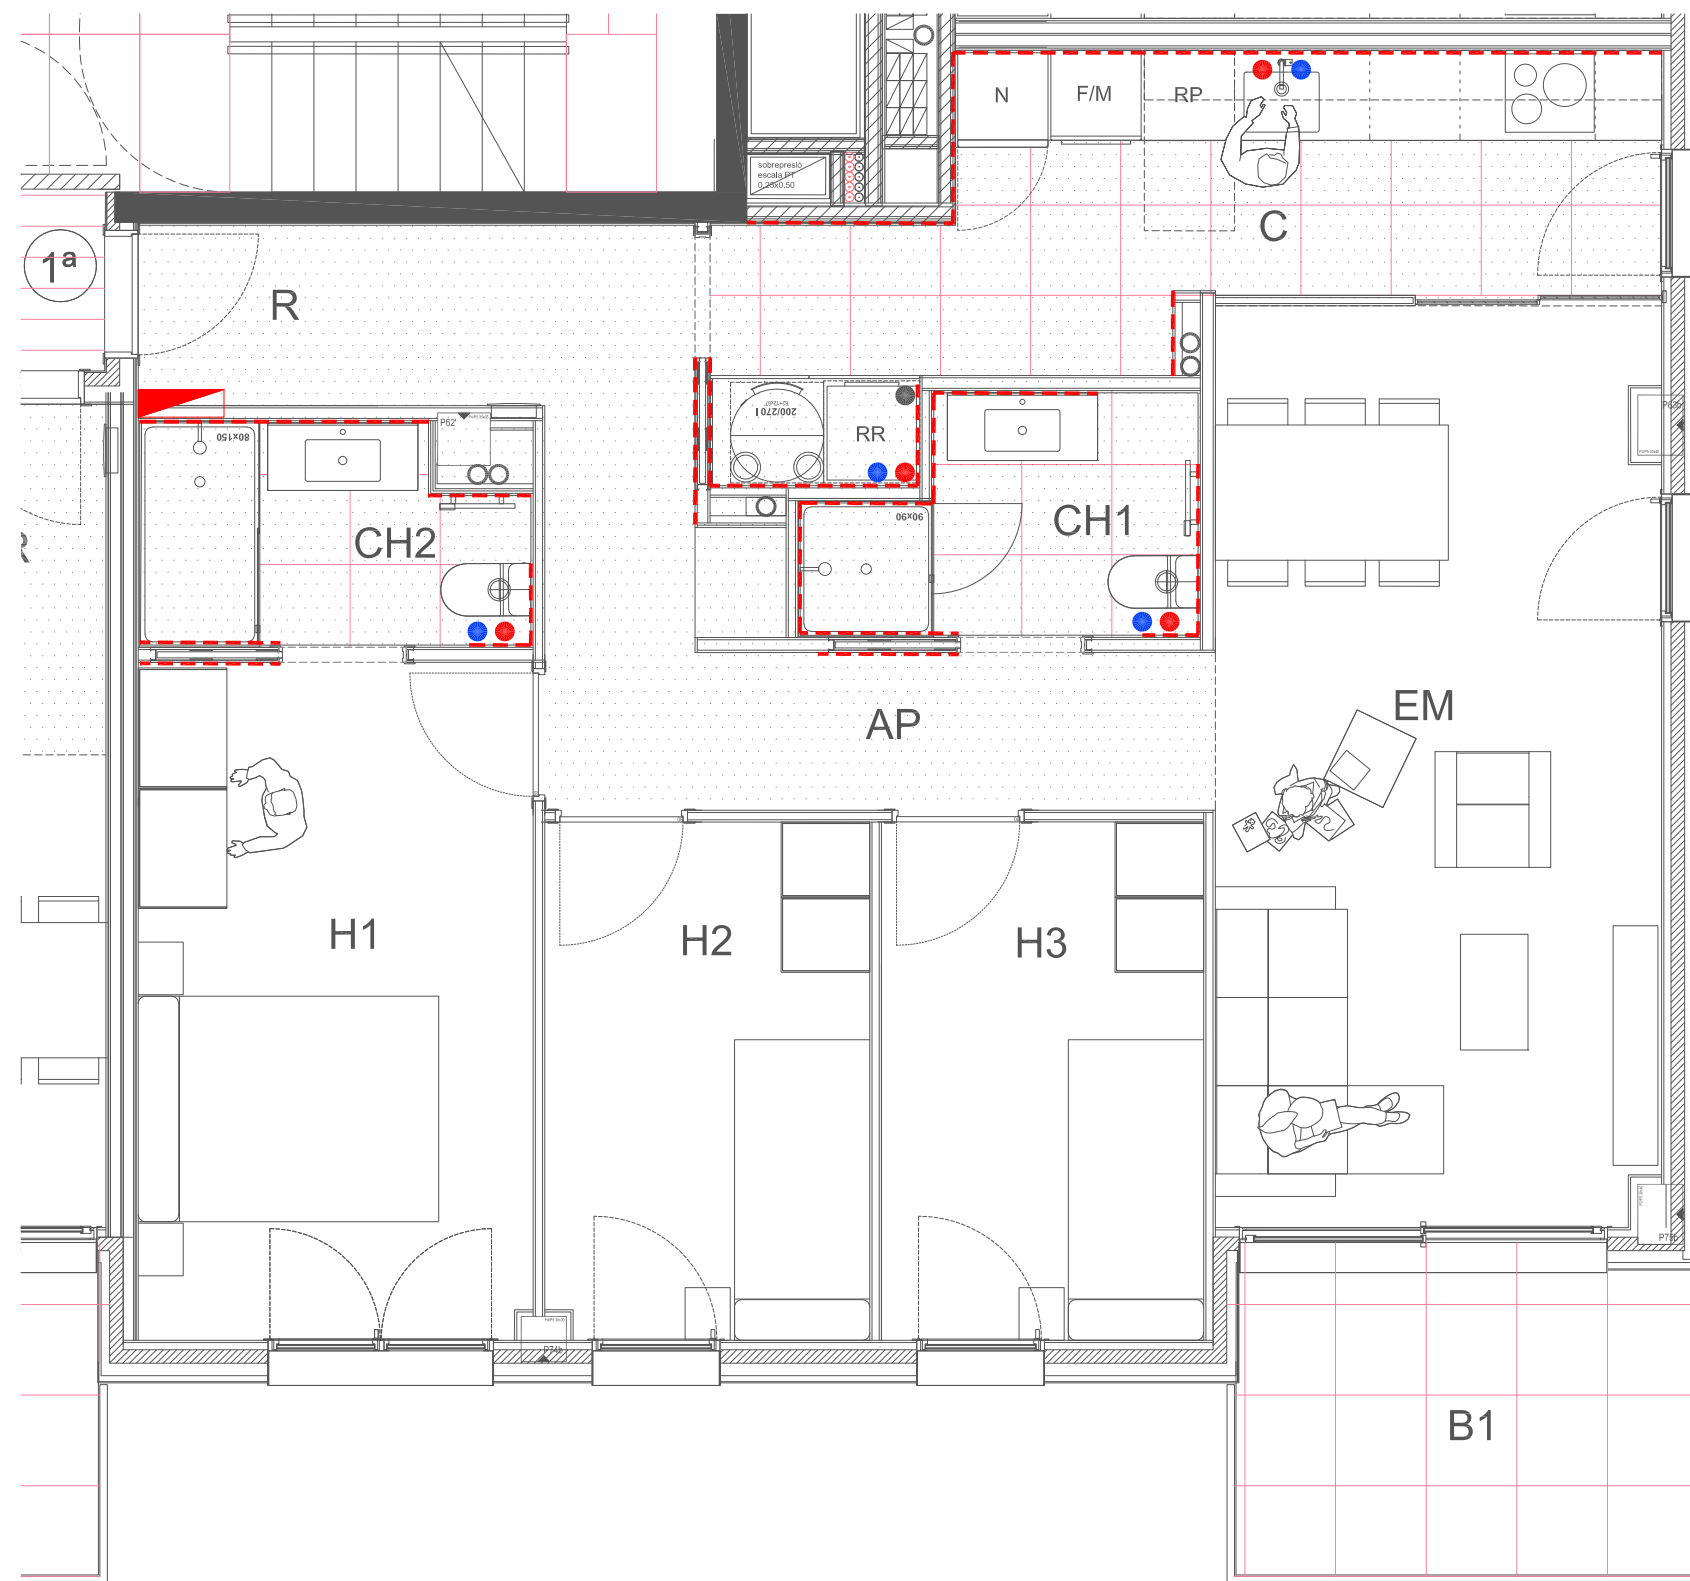

Aquesta informació no es contractual i podrà ser modificada segons exigències de la seva execució final

HABITATGE TIPUS 3H_1

ESC. B - P5 PORTA 1

	Peça	Superfície útil
EM	ESTAR - MENJADOR	18,07 m2
C	CUINA	10,99 m2
H1	HABITACIÓ 1	11,79 m2
H2	HABITACIÓ 2	7,36 m2
H3	HABITACIÓ 3	7,39 m2
CH 1	CAMBRA HIGIÈNICA 1	3,62 m2
CH 2	CAMBRA HIGIÈNICA 2	3,50 m2
R-AP	REBEDOR-ÀREA DE PAS	11,22 m2

TOTAL ÚTIL INTERIOR 73,94 m2

B1 BALCÓ 1 6,25 m2

TOTAL ÚTIL EXTERIOR B1 6,25 m2

	Superfície construïda
TOTAL CONSTRUÏDA INTERIOR	85,38 m2
SUP. CONST. EXTERIOR	7,04 m2
TOTAL SUP. CONSTRUÏDA (SUP. CONST. EXT 50%)	88,90 m2

- Quadre elèctric i telecomunicacions
- Superfície NO perforable
- Clau pas Aigua Freda
- Clau pas Aigua Calenta
- Clau general Aigua Habitatge

