


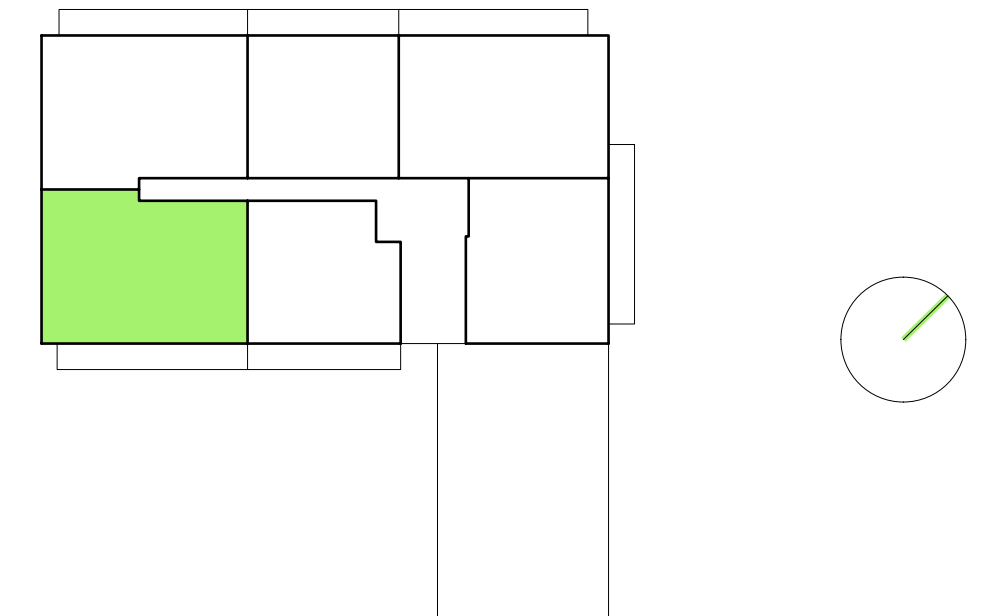

Planta Cuarta
Tipología T2

Puerta 2

SUPERFICIES

 m^2

Útil interior

74.00

Útil exterior (terraza)

13.85

Construida*

91.27

*La superficie construida incluye la superficie construida de la vivienda y el 50% de la superficie construida de la terraza o jardín.

Escala gráfica: Escala 1/50



PROMOTOR

ESPARVER PROJECTES
INMOBILIARIS, S.L.

COMERCIALIZA

DES DE 1992

GESTIÓ I GARANTIA

SERVEIS IMMOBILIARIS

ARQUITECTO



* Las superficies reflejadas en el plano son superficies útiles interiores.** Este documento tiene carácter de información comercial, sujeto a modificaciones por necesidades de obra, obtención de Licencia, o aquellas que pueda estimar en su momento la Dirección Facultativa, no siendo vinculante desde el punto de vista contractual.*** Plano orientativo sujeto a modificaciones impuestas tanto por necesidades de planeamiento y edificatorias, como por requerimiento de la Administración competente, y de conformidad con la documentación complementaria oficial y las decisiones técnicas que surgieran durante el desarrollo del proyecto necesarias para la buena ejecución de las obras. Toda la información relativa al R.D 515/89 de 21 de abril y el R.D 1/2007 de 16 de Noviembre, se encuentra a disposición del público en nuestras oficinas de ventas. Todo el mobiliario, incluido el de la cocina, es meramente informativo, sirviendo únicamente a efectos orientativos de escala y ordenación.