


La present planta comercial és orientativa reservant GiG la facultat d'introduir aquelles modificacions que vinguin motivades per raons tècniques o jurídiques, indicades per l'arquitecte director de l'obra o que siguin ordenades pels organismes públics competents, Les imatges d'aquest fullet són orientatives i no vinculants a nivell contractual.

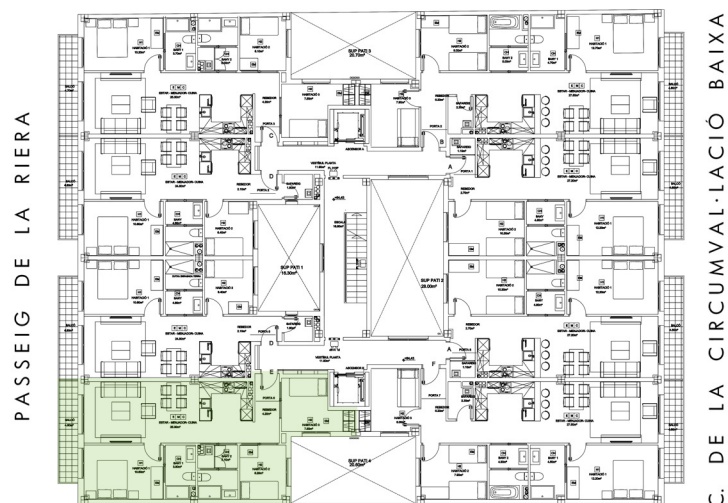

C. DE LA CIRCUMVAL·LACIÓ BAIXA

VIVENDES A Cerdanyola

Passeig de la Riera, 22-23-24

Planta 2^a – Porta 6^a

Planta 4^a – Porta 4^a

Habitatge Tipus:E


Sup. Construïda Interior: 73,50m²

Sup. Construïda Exterior: 5,10m²

DES DE 1992

GESTIÓ i GARANTIA

SERVEIS IMMOBILIARIS

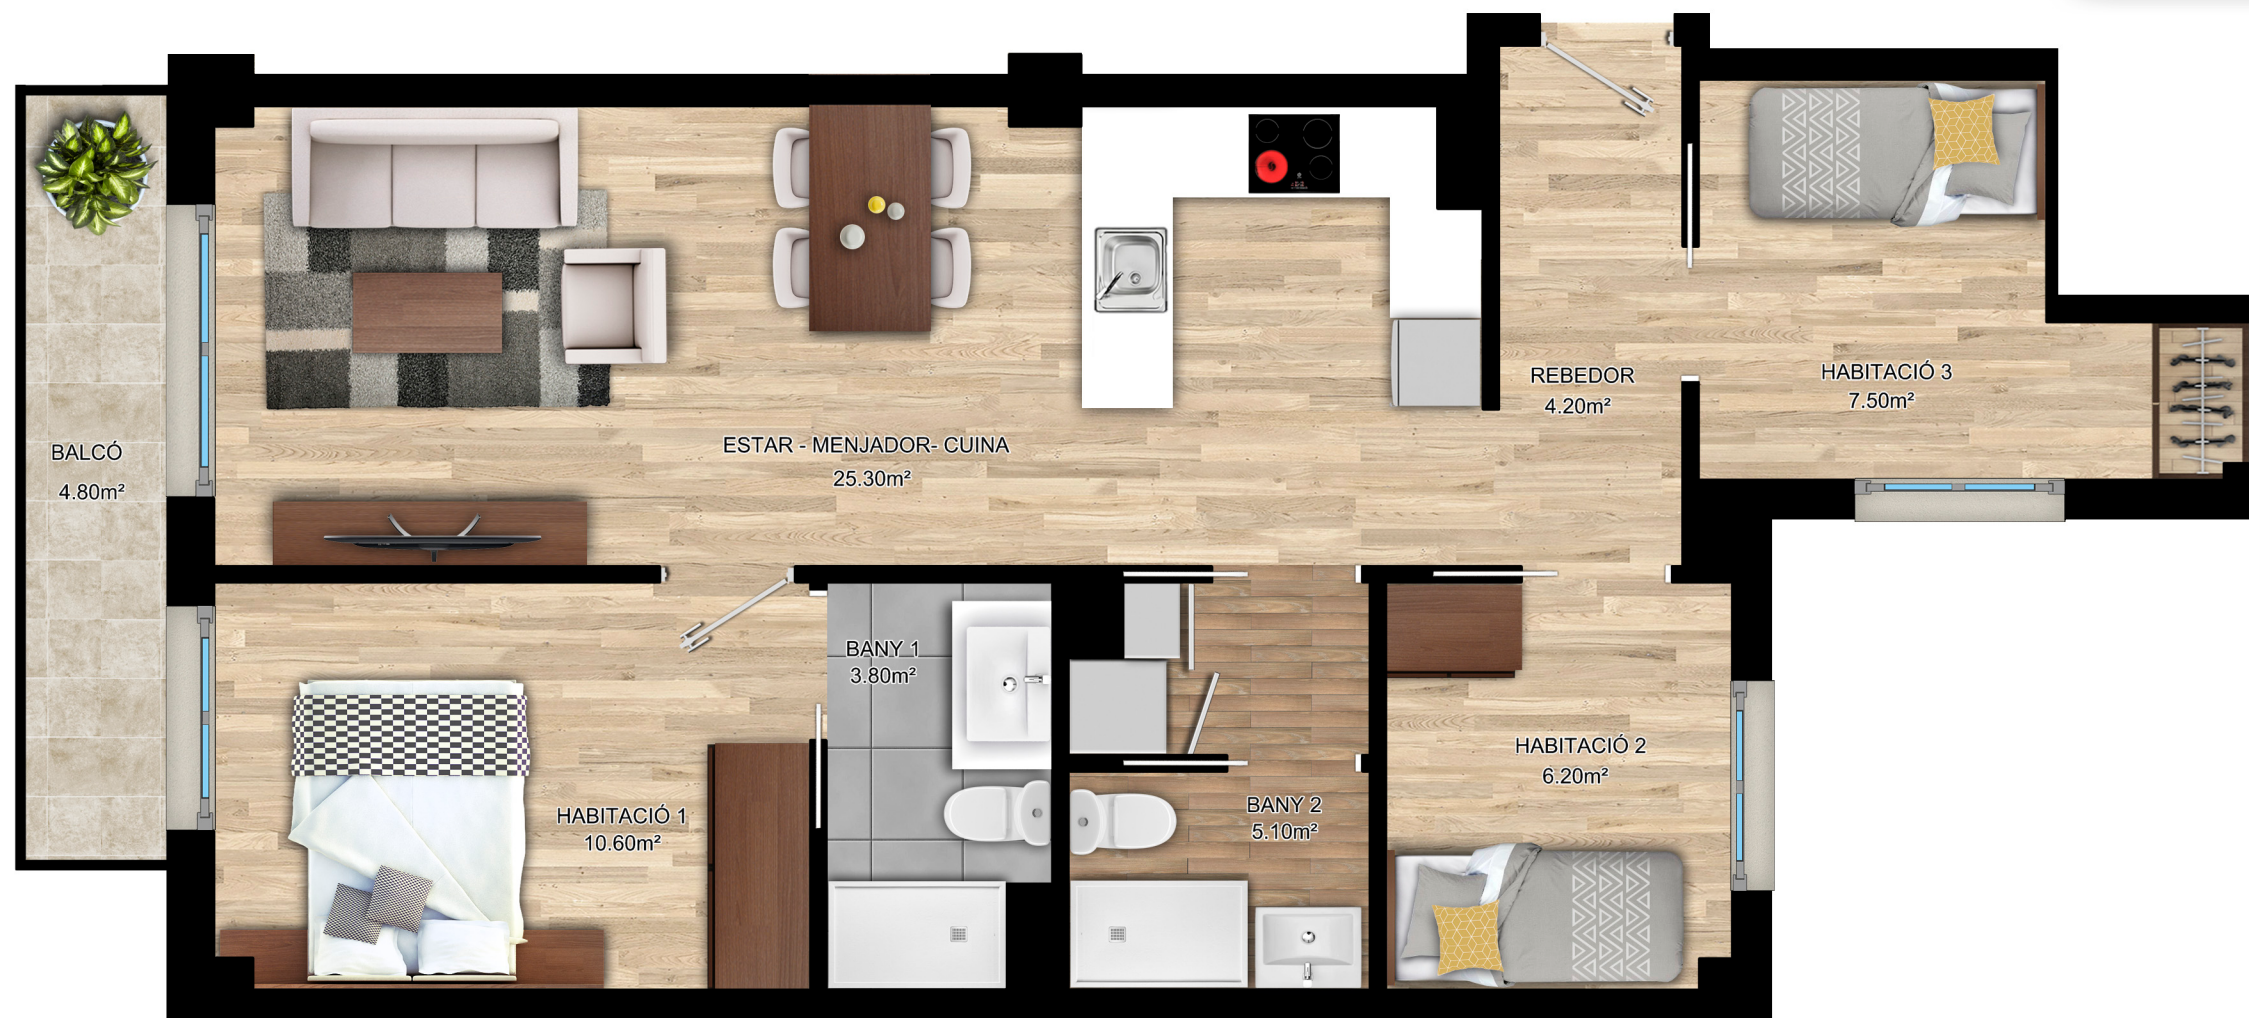

C/ VILADOMAT 129 - 08015 BARCELONA - TLF. 934 158 333

WWW.GESTIOIGARANTIA.ES

