


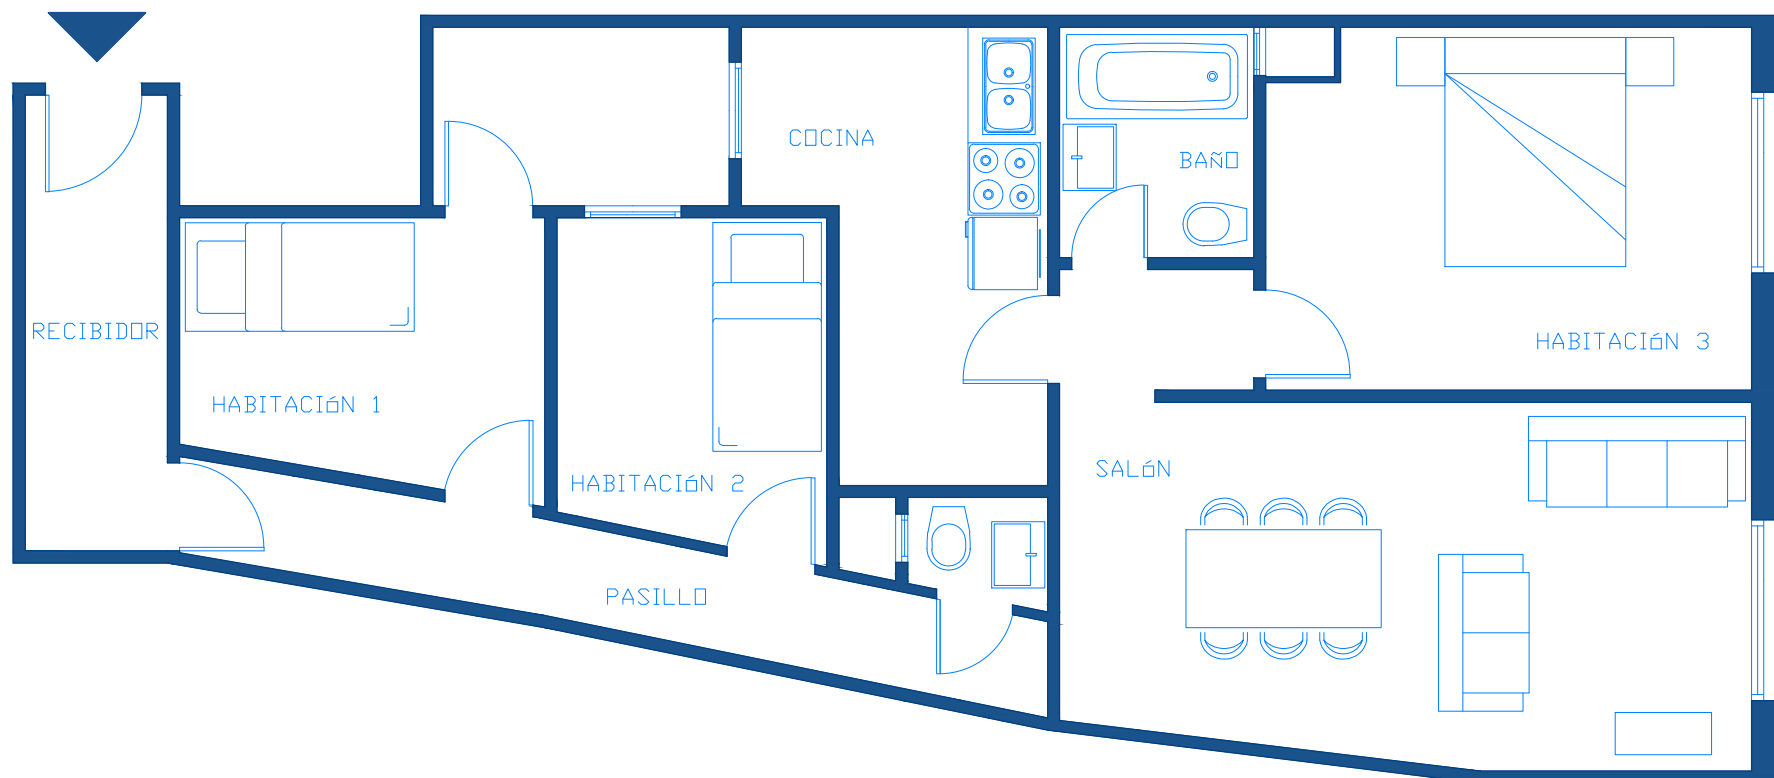

ESCALA GRÁFICA



Plano orientativo, no constituye documento contractual. Mobiliario indicativo de posible distribución

Calle Santa Caterina 51, Entlo 1ª, Barcelona

ALQUÍLOVERS