



# LA LLACUNA HOMES

Calle Joan Miró

MONTCADA I REIXAC. BARCELONA

## ESCALERA 4 / PLANTA BAJA PUERTA 2

Nombre	SUP.ÚTIL	EXT/INT
Distribuidor	9,37 m <sup>2</sup>	int.
Salón-Comedor	22,38 m <sup>2</sup>	int.
Cocina	9,63 m <sup>2</sup>	int.
Dormitorio principal	12,42 m <sup>2</sup>	int.
Dormitorio 2	9,21 m <sup>2</sup>	int.
Baño principal	3,21 m <sup>2</sup>	int.
Baño 2	3,60 m <sup>2</sup>	int.
Espacio Homes	2,10 m <sup>2</sup>	int.
Terraza	20,13 m <sup>2</sup>	ext.
Jardín	10,97 m <sup>2</sup>	ext.

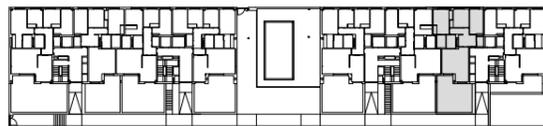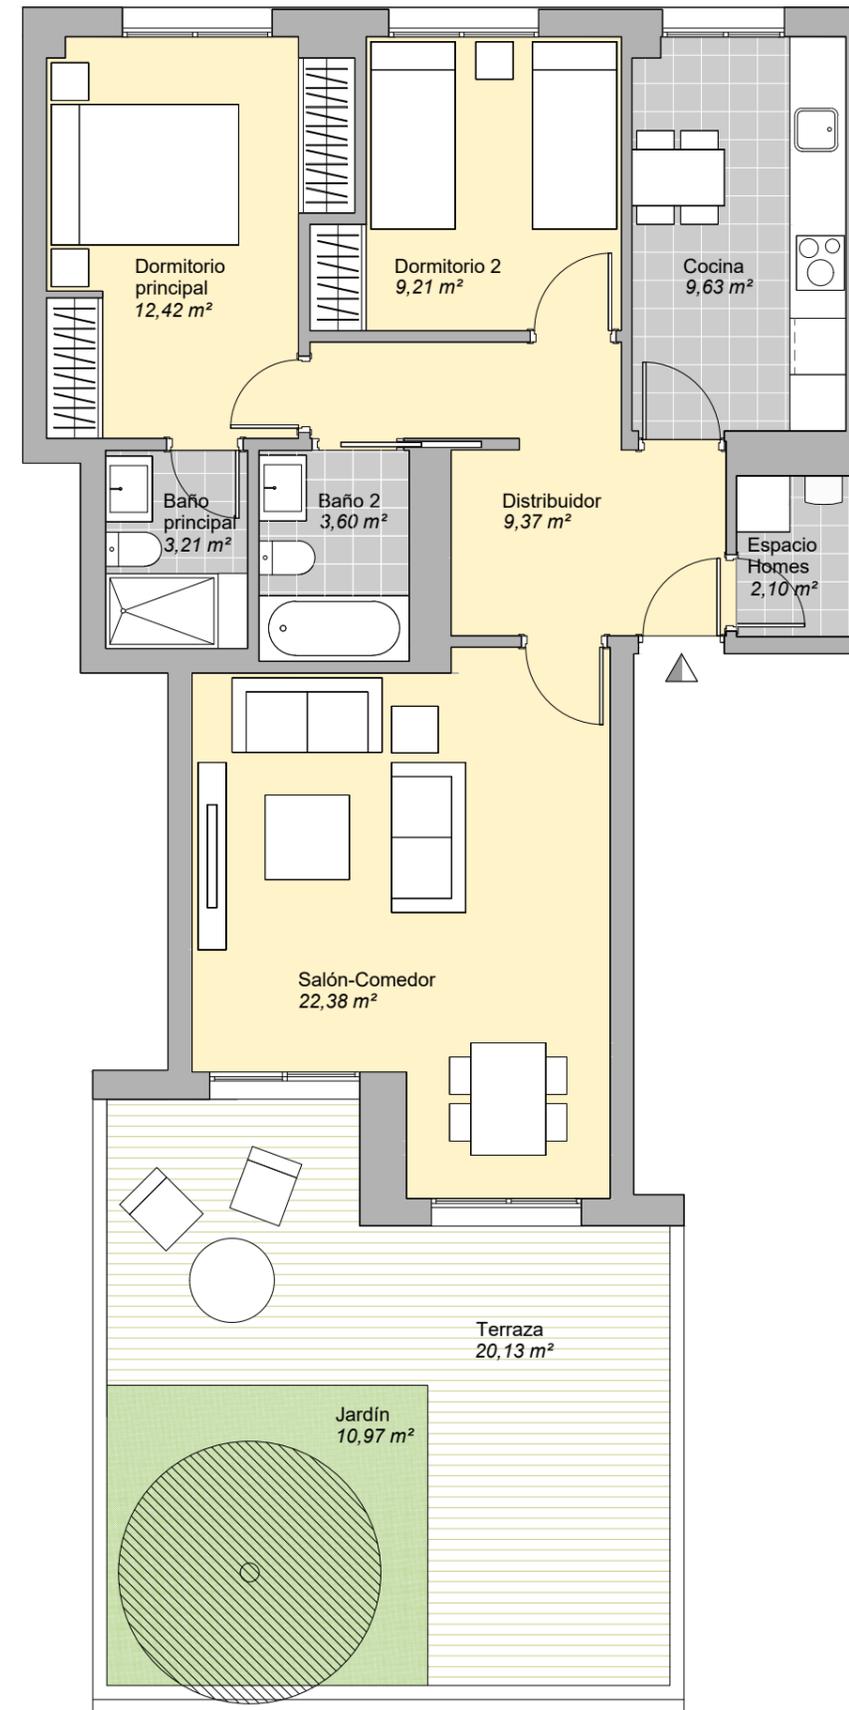

Superficie útil interior	71,92 m <sup>2</sup>
Superficie útil exterior	33,10 m <sup>2</sup>
Superficie construida	86,29 m <sup>2</sup>

**Neinor** HOMES

Construimos casas pensando en personas.

ESCALA GRÁFICA

0 1 2 3m



El presente plano no es definitivo, ya que ha sido elaborado conforme al Proyecto Ejecución del Edificio y, por tanto, Neinor Homes se reserva la facultad de incluir las modificaciones necesarias por exigencias técnicas y/o jurídicas u ordenadas por cualesquiera administraciones u organismos públicos, ajustándolo en todo caso a la Documentación Final de Obra. Los elementos accesorios (por ejemplo, el mobiliario, incluido el de la cocina), son meramente ilustrativos. Los giros de puertas y la distribución de aparatos sanitarios no son vinculantes. Las superficies expresadas son aproximadas, pudiendo experimentar modificaciones por razones de índole técnicas y/o legal en el desarrollo de la ejecución de las obras.