


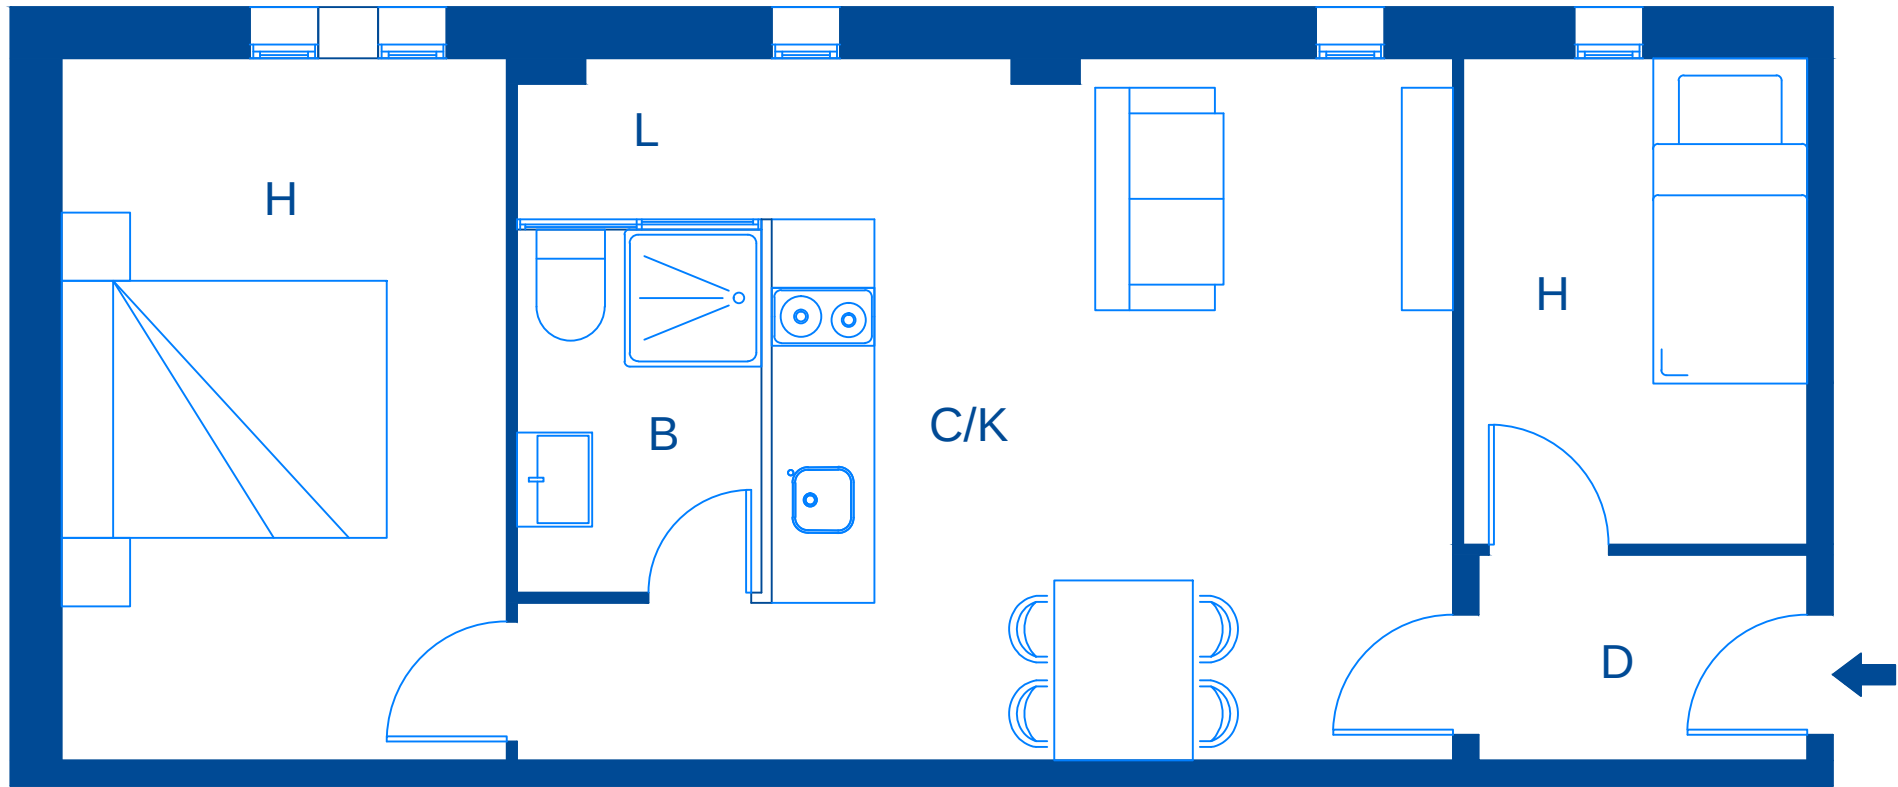

ESCALA GRÀFICA



Plano orientativo, no constitue document contractual. Mobiliari indicatiu de possible distribució

Carrer de Natzaret 40, Barcelona

ALQUÍLOVERS