


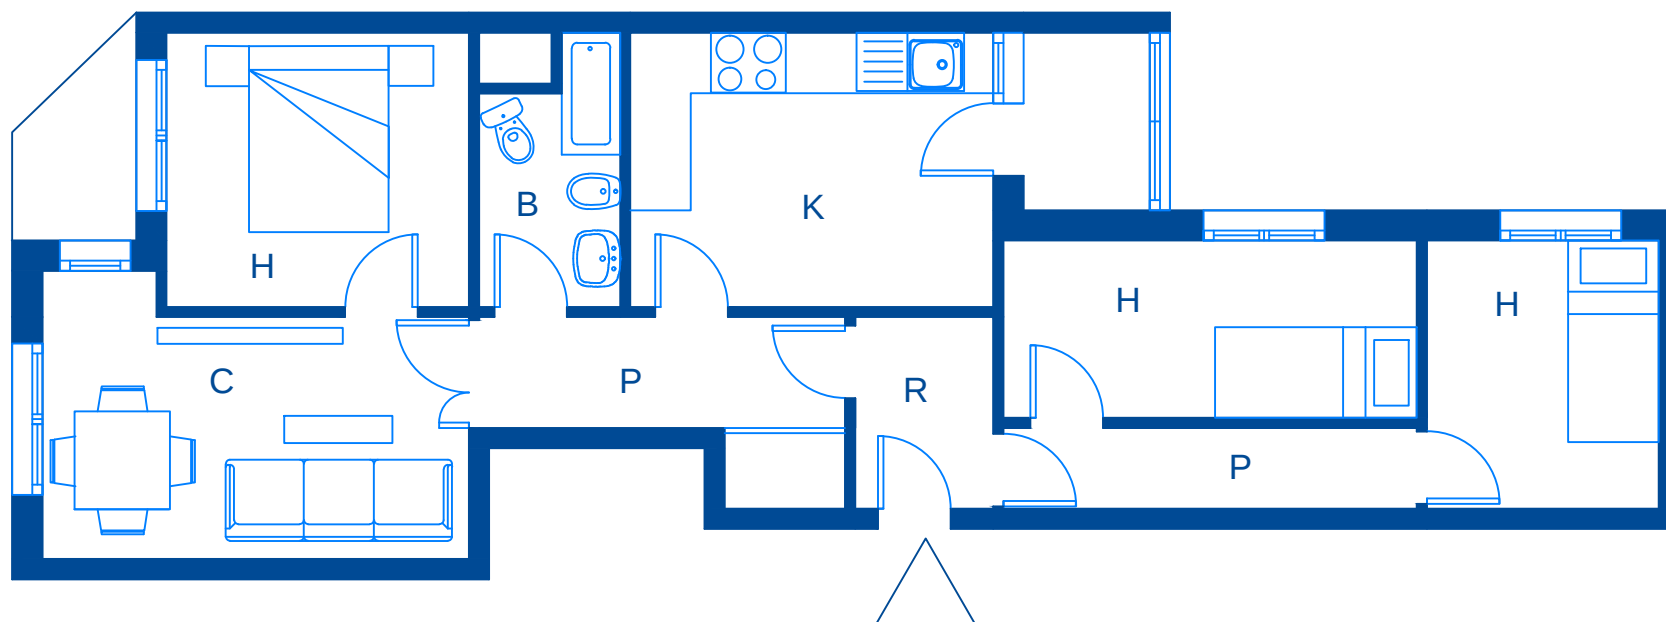

ESCALA GRÁFICA



Plano orientativo, no constituye documento contractual. Mobiliario indicativo de posible distribución.

Calle Salva 1
Barcelona (Barcelona)

Anticipa