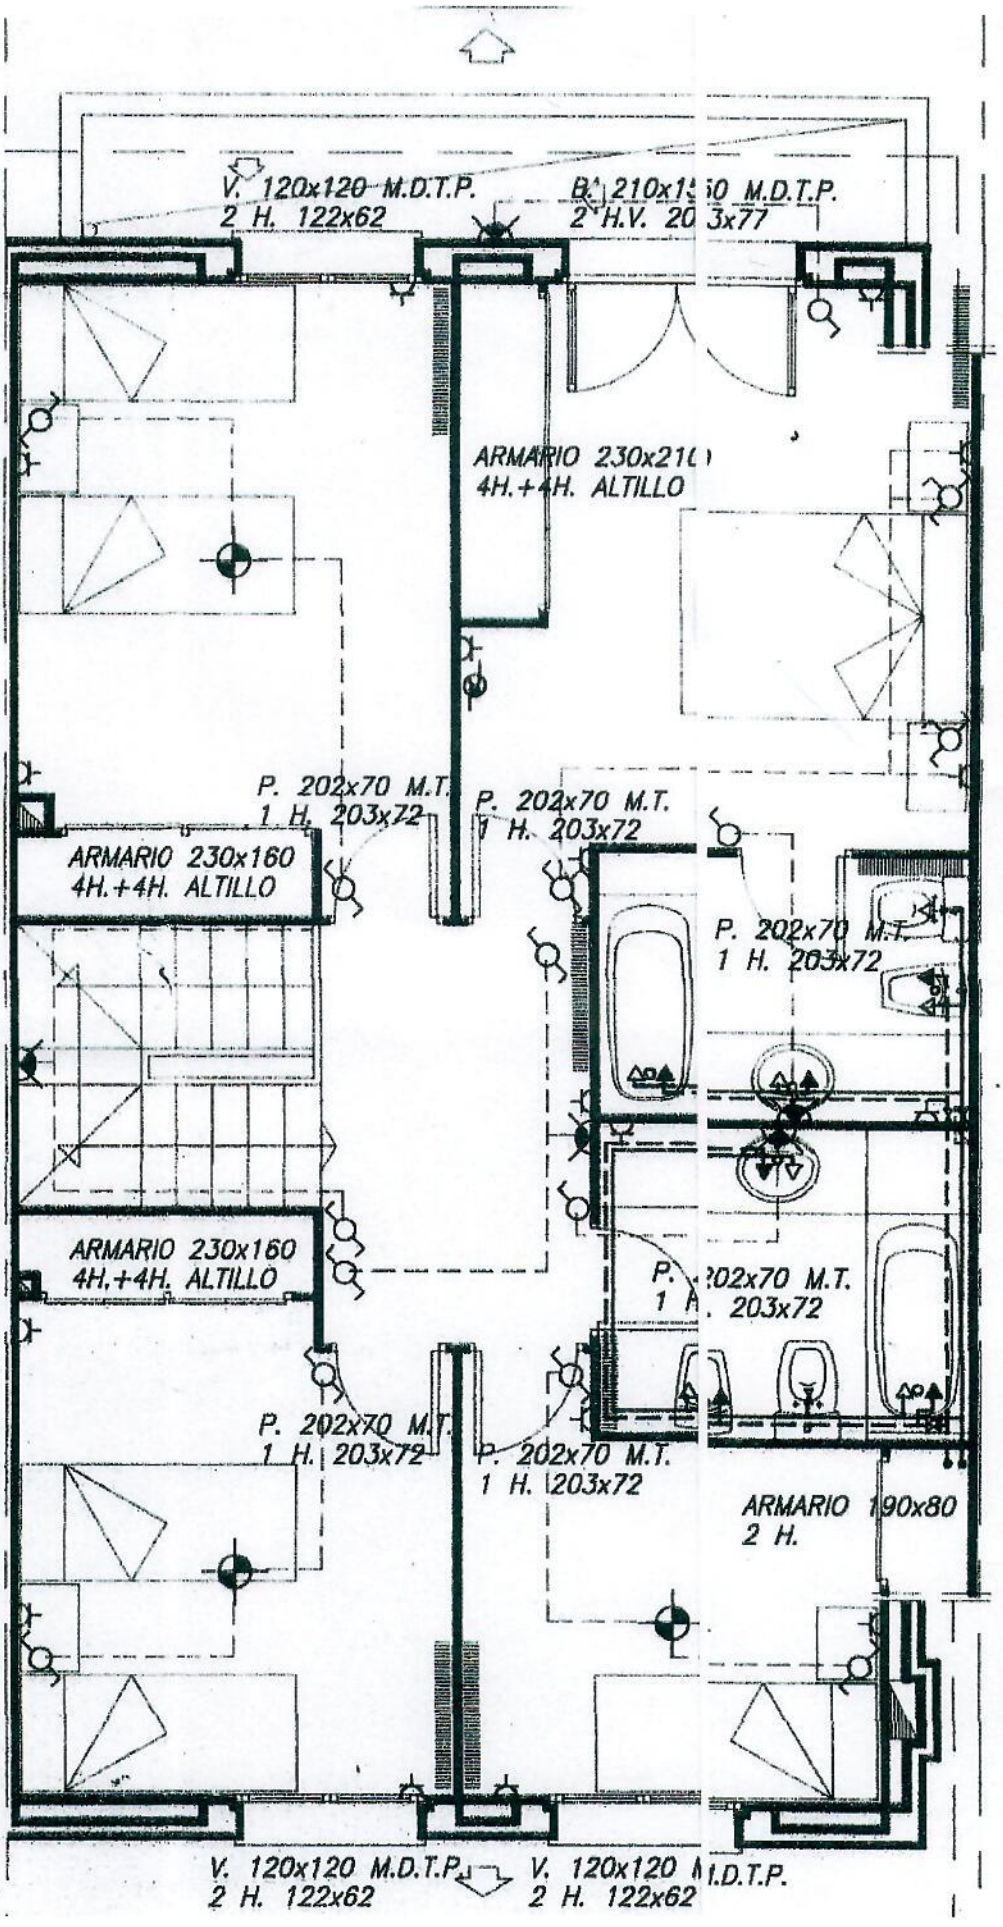

V. 120x120 M.D.T.P.
2 H. 122x62
B. 210x150 M.D.T.P.
2 H.V. 203x77
ARMARIO 230x210
4H.+4H. ALTILLO
P. 202x70 M.T.
1 H. 203x72
P. 202x70 M.T.
1 H. 203x72
ARMARIO 230x160
4H.+4H. ALTILLO
P. 202x70 M.T.
1 H. 203x72
ARMARIO 230x160
4H.+4H. ALTILLO
P. 202x70 M.T.
1 H. 203x72
P. 202x70 M.T.
1 H. 203x72
P. 202x70 M.T.
1 H. 203x72
ARMARIO 190x80
2 H.
V. 120x120 M.D.T.P.
2 H. 122x62
V. 120x120 M.D.T.P.
2 H. 122x62